

C01 - SUPERFICIES CONSTRUIDAS TOTALES

INTERIOR

0. Planta baja	94.93 m ²
1. Planta primera	107.30 m ²
2. Planta bajo-cubierta	61.75 m ²
	263.98 m ²

EXTERIOR

0. Planta baja *	13.01 m ²
2. Planta bajo-cubierta	36.62 m ²
	49.63 m ²

Total Construida 313.62 m²

C01 - SUPERFICIE DE JARDIN

Jardín	135.93 m ²
--------	-----------------------



CASA 01

01.1

Tipo B3. 4 a 5 Dormitorios


NOTAS

Los presentes planos, documentos, imágenes y superficies, carecen de carácter contractual y son un avance del proyecto a desarrollar posteriormente. Por todo ello están sujetos a posibles modificaciones derivadas por la incorporación y ajuste de instalaciones, estructura, cumplimiento obligado de normativa y ordenanzas, o a criterio de la dirección facultativa.

*Estancia con posibilidad de cerrarse consumiendo edificabilidad remanente


TODO EL MOBILIARIO REPRESENTADO EN LAS FICHAS COMERCIALES ES MERAMENTE DECORATIVO. NO SE INCLUYEN COCINAS.

Planta baja

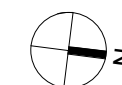


ADLANTO

andcompany
Architects New Design

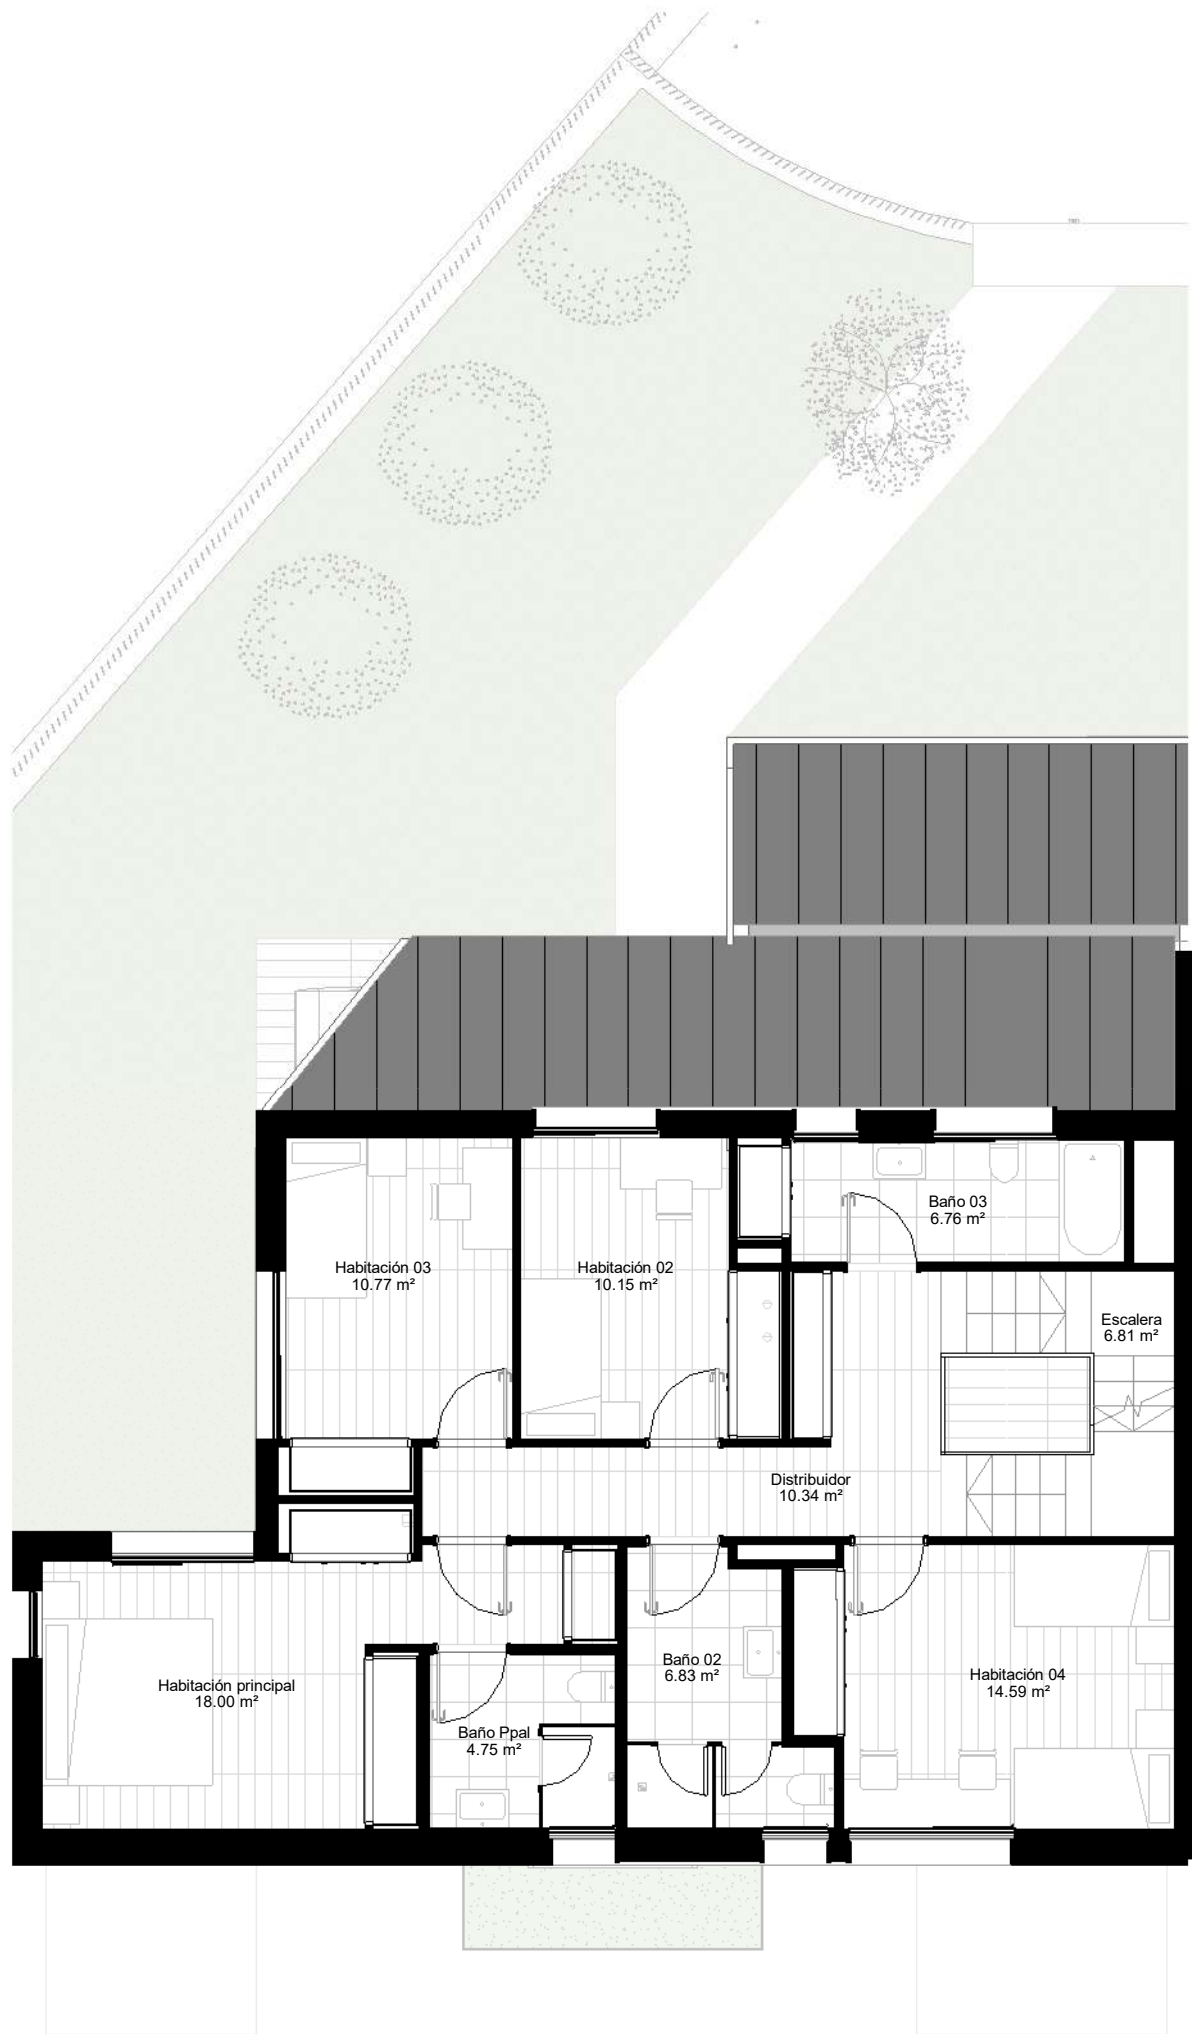

Planta primera

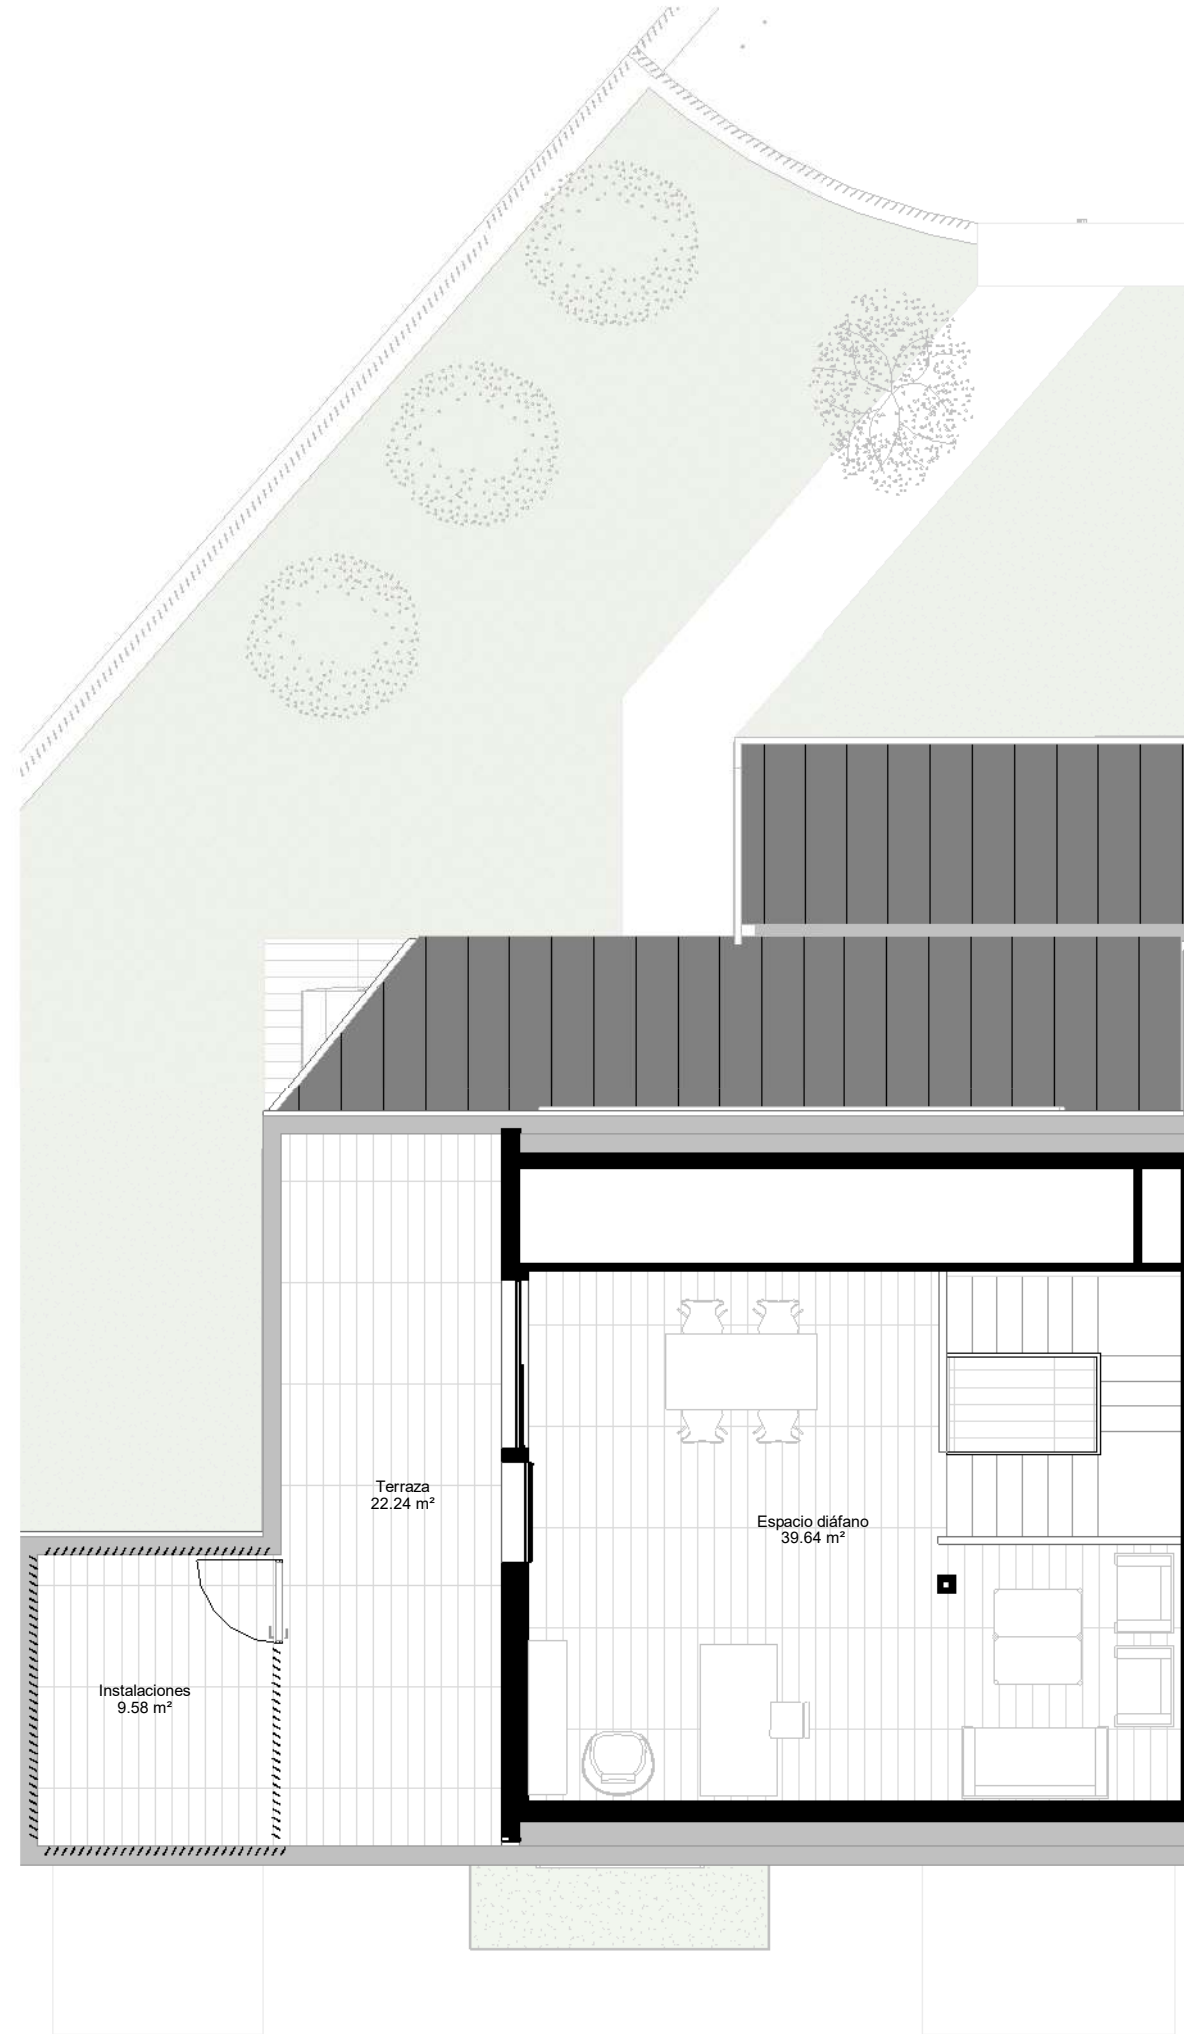

Planta bajo cubierta



C01 - SUPERFICIES CONSTRUIDAS TOTALES

INTERIOR	
0. Planta baja	94.93 m²
1. Planta primera	107.30 m²
2. Planta bajo-cubierta	61.75 m²
	263.98 m²
EXTERIOR	
0. Planta baja*	13.01 m²
2. Planta bajo-cubierta	36.62 m²
	49.63 m²
Total Construida	313.62 m²

C01 - SUPERFICIE DE JARDIN

Jardín	135.93 m²
--------	-----------



CASA 01

01.2

Tipo B3. 4 a 5 Dormitorios

NOTAS

Los presentes planos, documentos, imágenes y superficies, carecen de carácter contractual y son un avance del proyecto a desarrollar posteriormente. Por todo ello están sujetos a posibles modificaciones derivadas por la incorporación y ajuste de instalaciones, estructura, cumplimiento obligado de normativa y ordenanzas, o a criterio de la dirección facultativa.

*Estancia con posibilidad de cerrarse consumiendo edificabilidad remanente

TODO EL MOBILIARIO REPRESENTADO EN LAS FICHAS COMERCIALES ES MERAMENTE DECORATIVO. NO SE INCLUYEN COCINAS.