


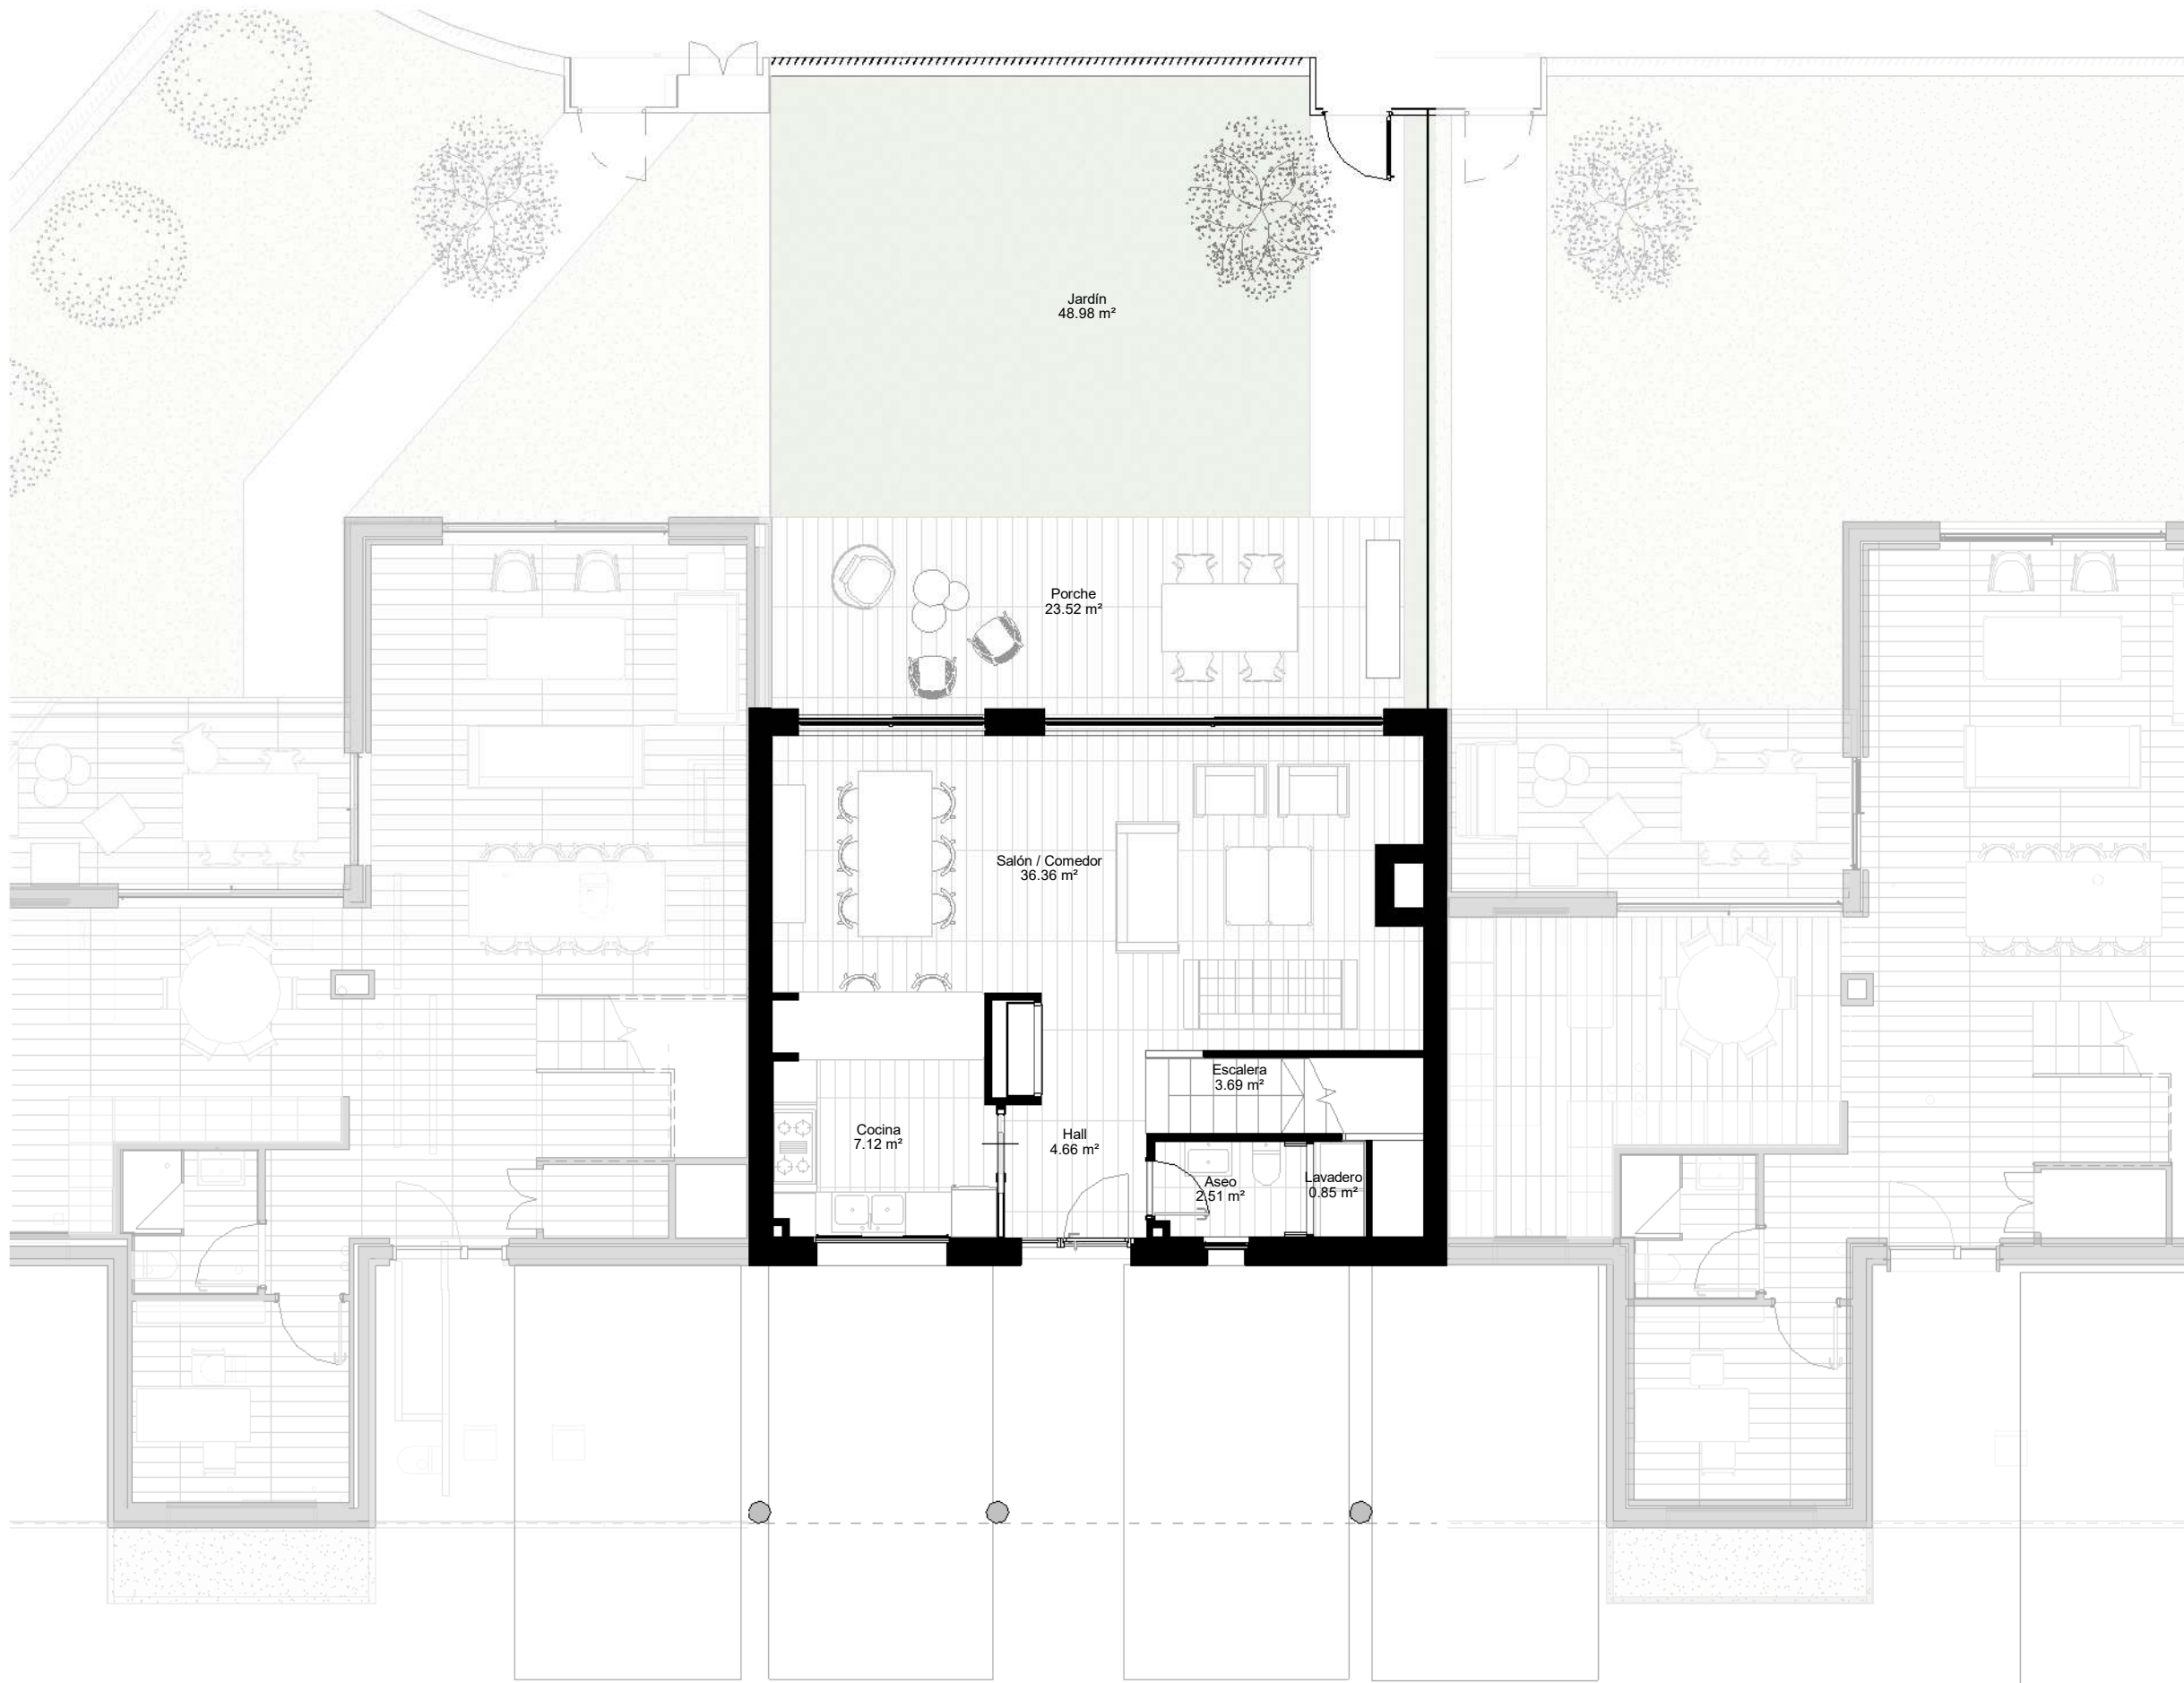

C02 - SUPERFICIES CONSTRUIDAS TOTALES

INTERIOR	
0. Planta baja	66.96 m ²
1. Planta primera	98.30 m ²
2. Planta bajo-cubierta	59.95 m ²
	225.22 m ²
EXTERIOR	
0. Planta baja *	24.12 m ²
2. Planta bajo-cubierta	28.78 m ²
	52.90 m ²
Total Construida	278.12 m ²

C02 - SUPERFICIE DE JARDIN

Jardín	48.98 m ²
--------	----------------------



CASA 02

02.1

Tipo A. 4 Dormitorios


NOTAS

Los presentes planos, documentos, imágenes y superficies, carecen de carácter contractual y son un avance del proyecto a desarrollar posteriormente. Por todo ello están sujetos a posibles modificaciones derivadas por la incorporación y ajuste de instalaciones, estructura, cumplimiento obligado de normativa y ordenanzas, o a criterio de la dirección facultativa.

*Estancia con posibilidad de cerrarse consumiendo edificabilidad remanente


TODO EL MOBILIARIO REPRESENTADO EN LAS FICHAS COMERCIALES ES MERAMENTE DECORATIVO. NO SE INCLUYEN COCINAS.

Planta baja


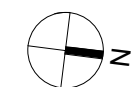


ADLANTO


andcompany
Architects New Design

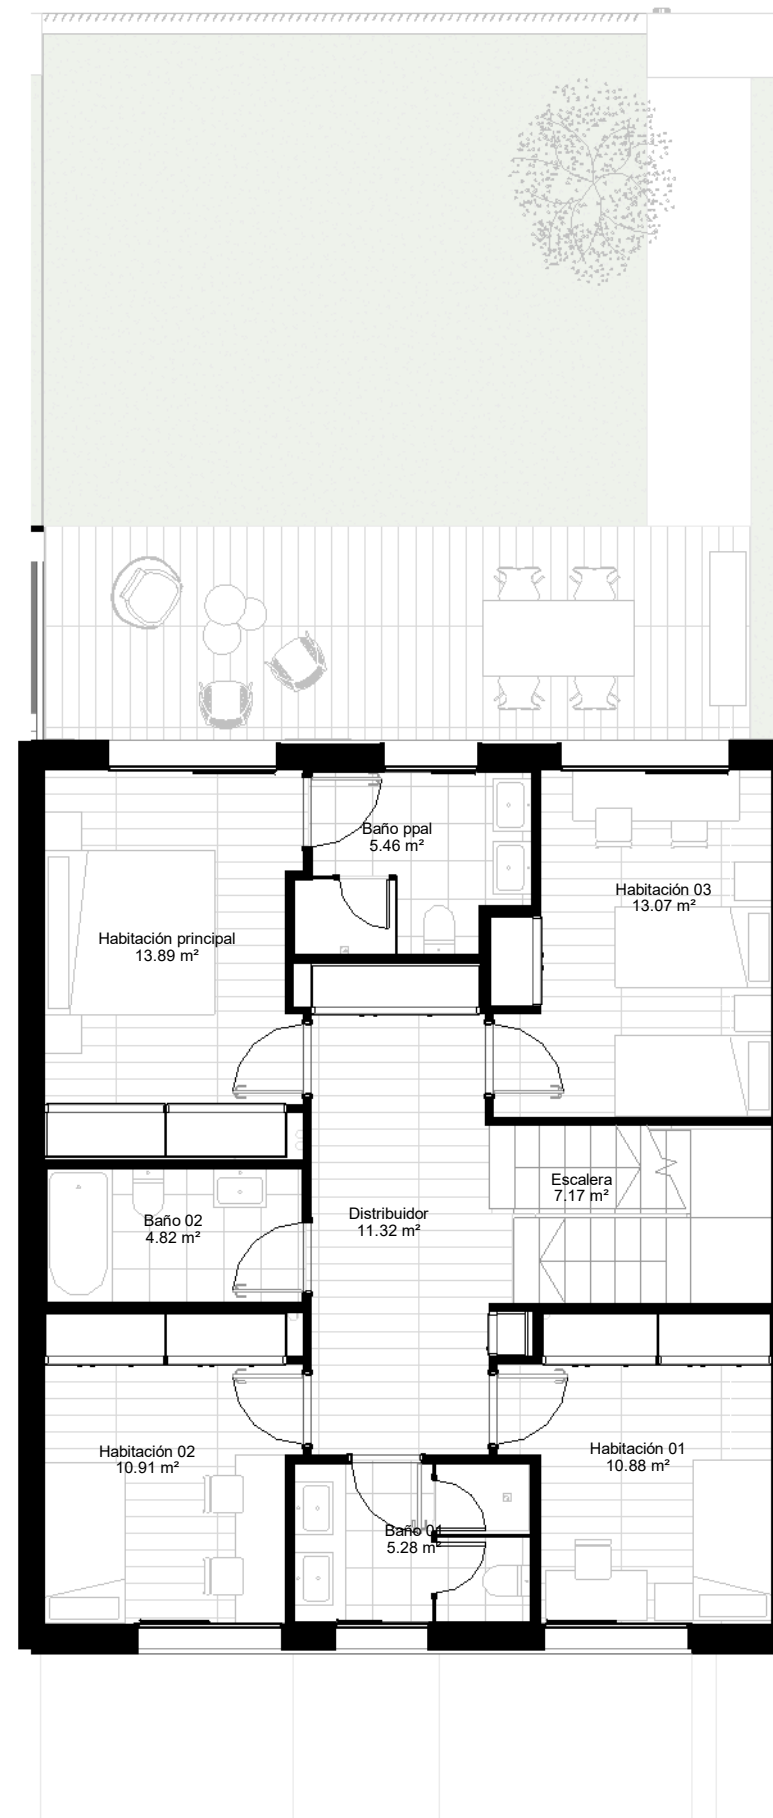

Planta primera

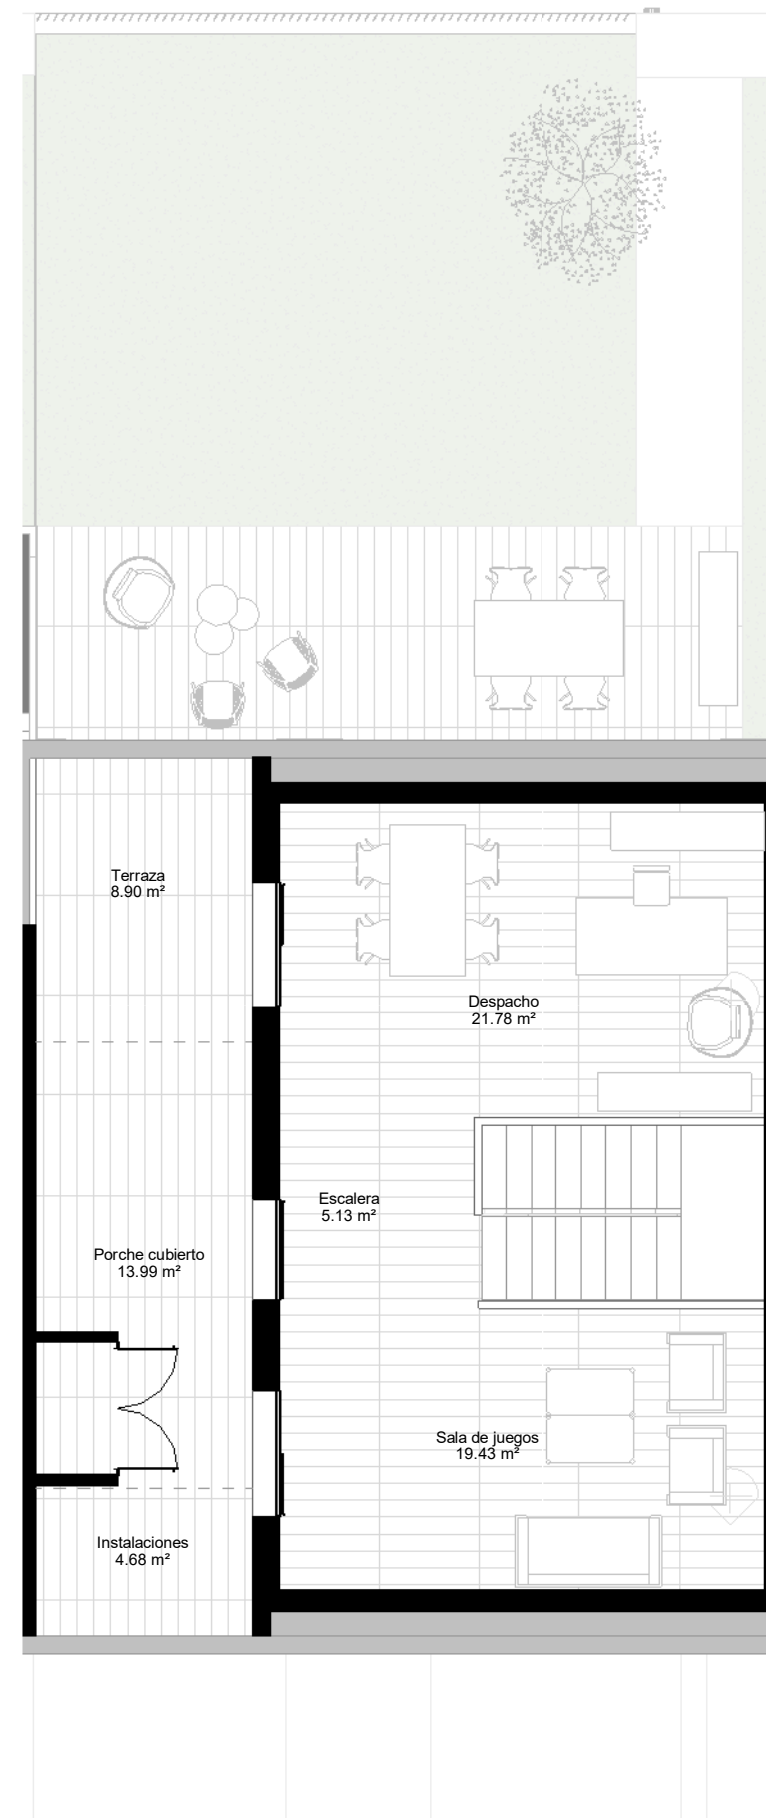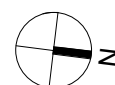

Planta bajo cubierta

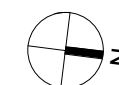

C02 - SUPERFICIES CONSTRUIDAS TOTALES

INTERIOR	
0. Planta baja	66.96 m²
1. Planta primera	98.30 m²
2. Planta bajo-cubierta	59.95 m²
	225.22 m²
EXTERIOR	
0. Planta baja *	24.12 m²
2. Planta bajo-cubierta	28.78 m²
	52.90 m²
Total Construida	278.12 m²

C02 - SUPERFICIE DE JARDIN

Jardín	48.98 m²
--------	----------



CASA 02

02.2

Tipo A. 4 Dormitorios

NOTAS

Los presentes planos, documentos, imágenes y superficies, carecen de carácter contractual y son un avance del proyecto a desarrollar posteriormente. Por todo ello están sujetos a posibles modificaciones derivadas por la incorporación y ajuste de instalaciones, estructura, cumplimiento obligado de normativa y ordenanzas, o a criterio de la dirección facultativa.

*Estancia con posibilidad de cerrarse consumiendo edificabilidad remanente

TODO EL MOBILIARIO REPRESENTADO EN LAS FICHAS COMERCIALES ES MERAMENTE DECORATIVO. NO SE INCLUYEN COCINAS.