



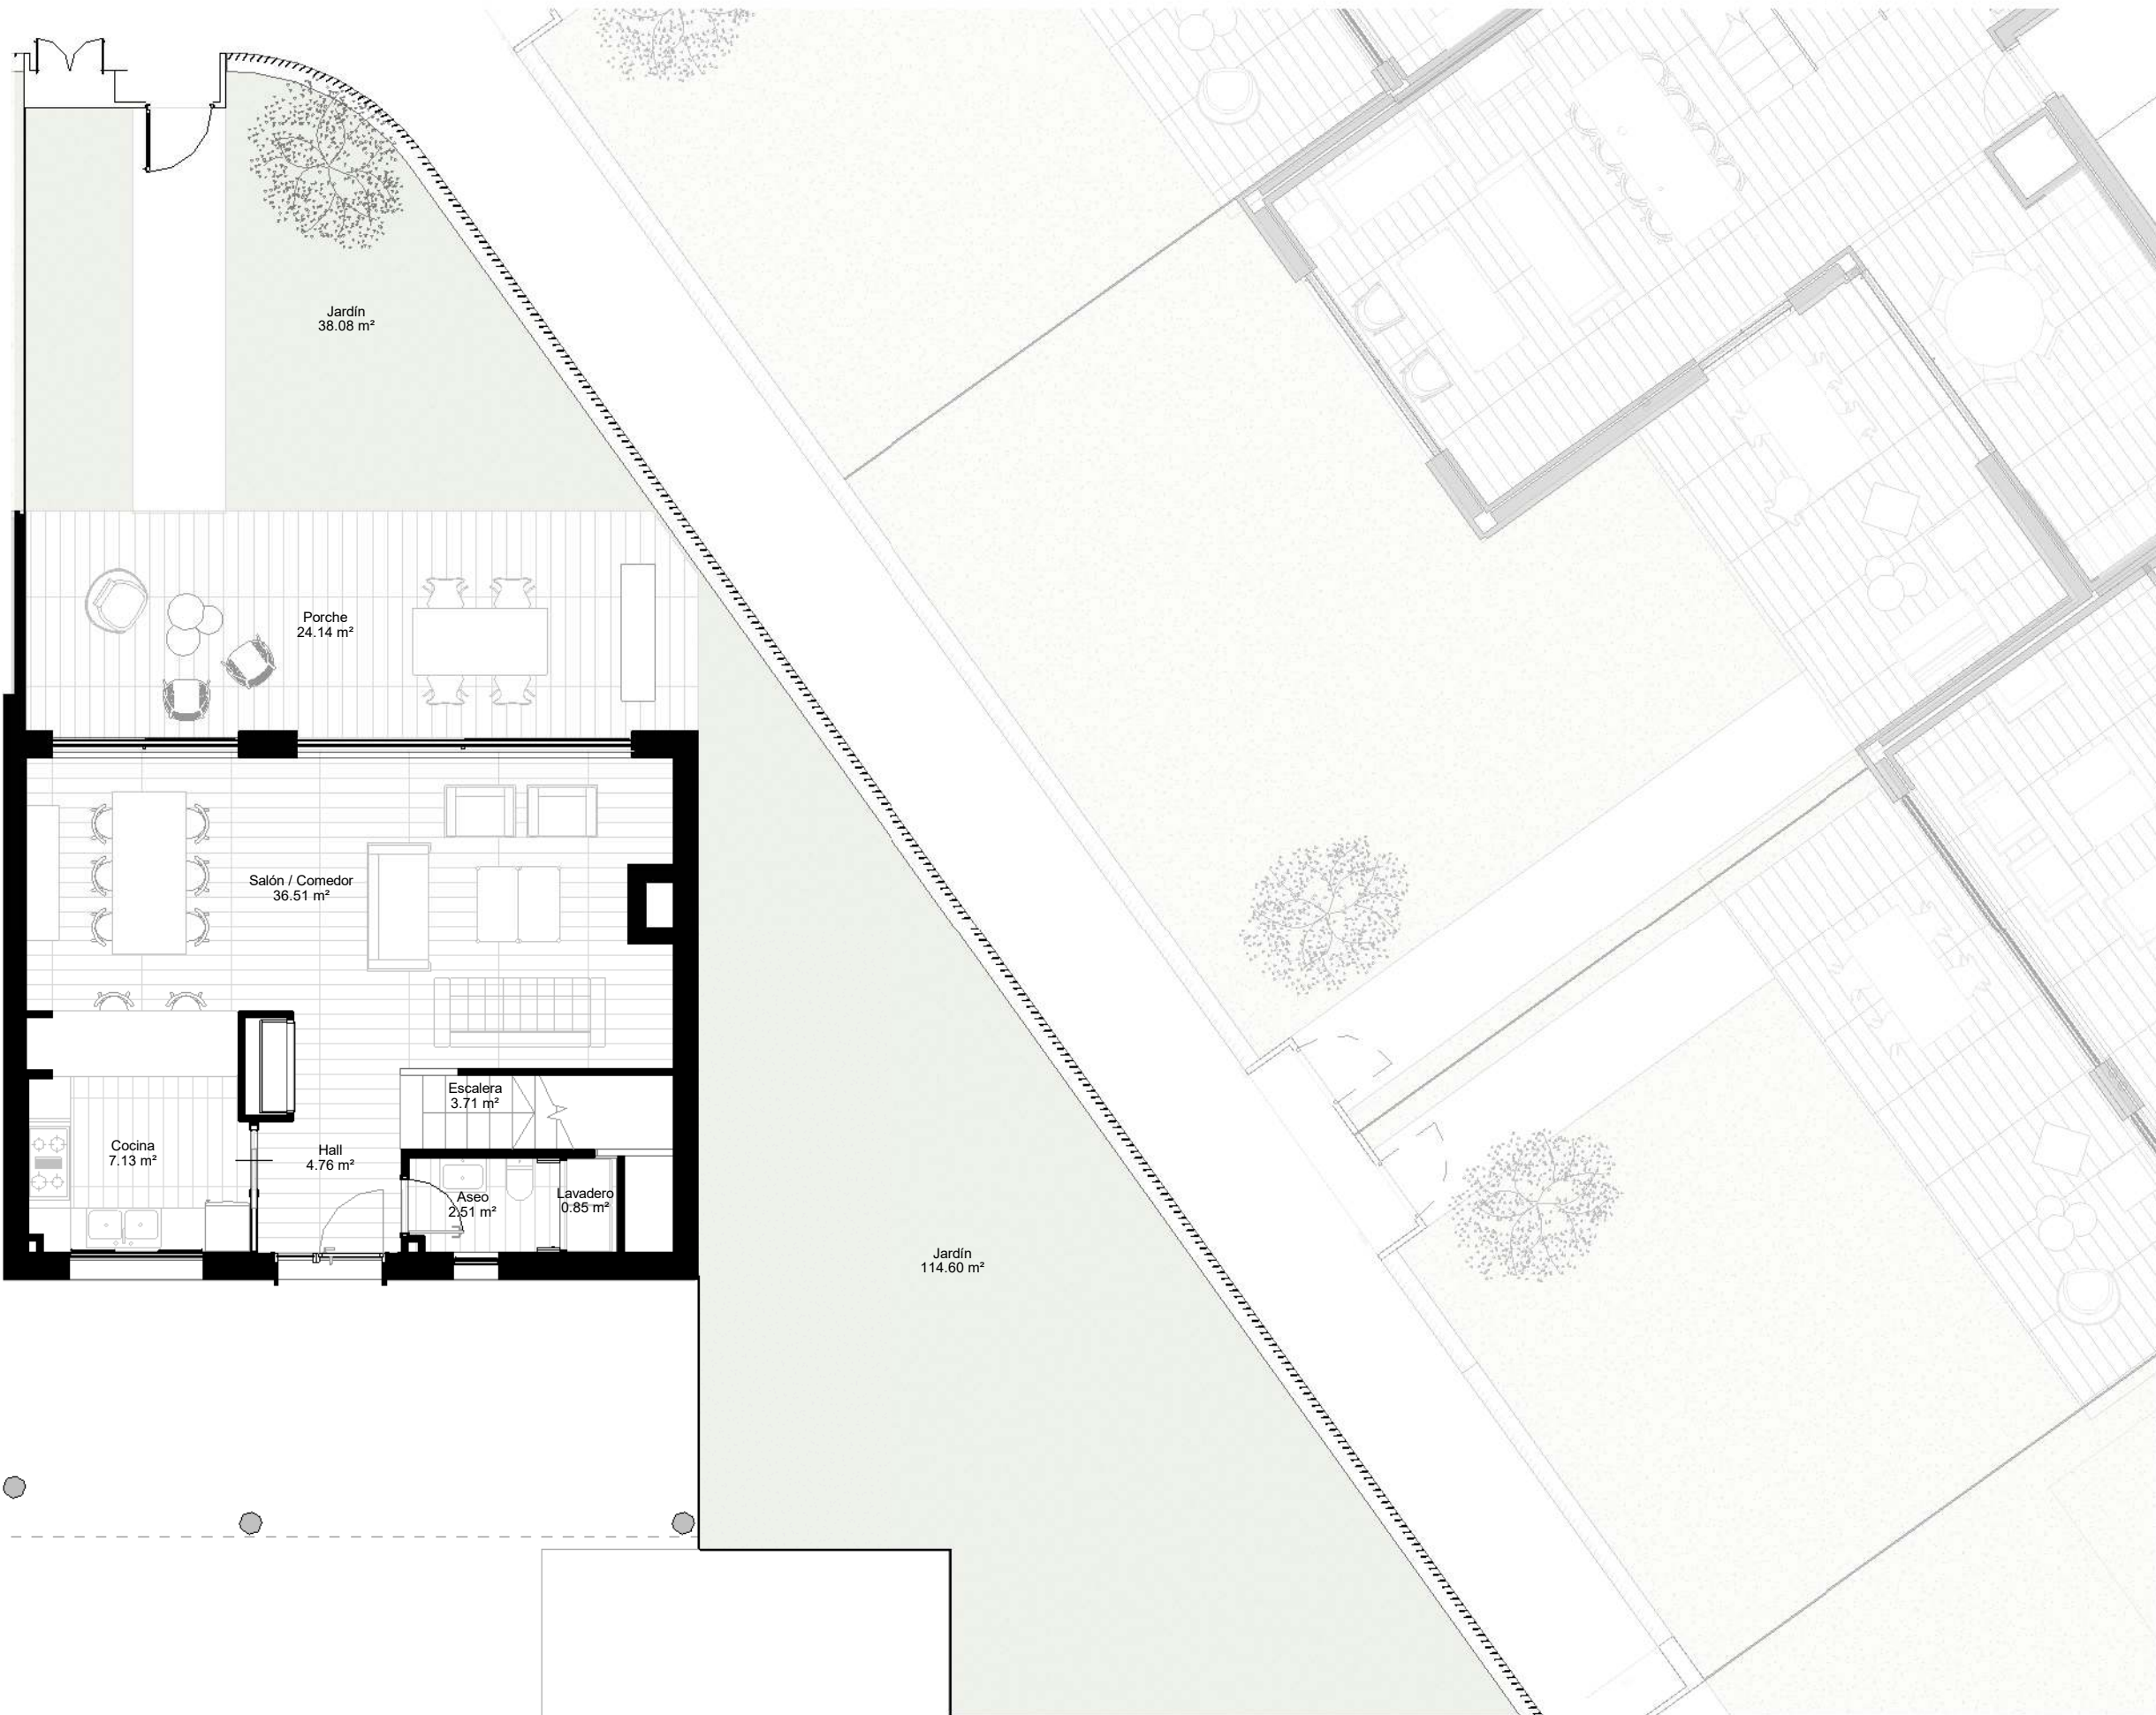

C06 - SUPERFICIES CONSTRUIDAS TOTALES

INTERIOR	
0. Planta baja	68.19 m ²
1. Planta primera	100.39 m ²
2. Planta bajo-cubierta	59.69 m ²
	228.28 m ²
EXTERIOR	
0. Planta baja *	26.09 m ²
2. Planta bajo-cubierta	29.56 m ²
	55.65 m ²
Total Construida	283.93 m ²

C06 - SUPERFICIE DE JARDIN	
Jardín	38.08 m ²
Jardín	114.60 m ²
Total Jardín	152.67 m ²

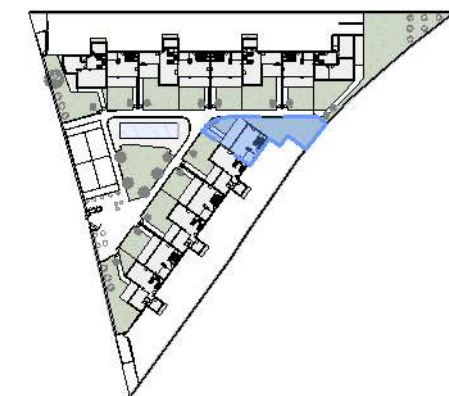

CASA 0606.1

Tipo A. 4 Dormitorios


NOTAS

Los presentes planos, documentos, imágenes y superficies, carecen de caracter contractual y son un avance del proyecto a desarrollar posteriormente. Por todo ello están sujetos a posibles modificaciones derivadas por la incorporación y ajuste de instalaciones, estructura, cumplimiento obligado de normativa y ordenanzas, o a criterio de la dirección facultativa.

*Estancia con posibilidad de cerrarse consumiendo edificabilidad remanente

TODO EL MOBILIARIO REPRESENTADO EN LAS FICHAS COMERCIALES ES MERAMENTE DECORATIVO. NO SE INCLUYEN COCINAS.

Planta baja

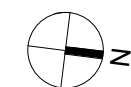

C06 - SUPERFICIES CONSTRUIDAS TOTALES

INTERIOR

0. Planta baja	68.19 m ²
1. Planta primera	100.39 m ²
2. Planta bajo-cubierta	59.69 m ²
	228.28 m ²

EXTERIOR

0. Planta baja *	26.09 m ²
2. Planta bajo-cubierta	29.56 m ²
	55.65 m ²
Total Construida	283.93 m ²

C06 - SUPERFICIE DE JARDIN

Jardín	38.08 m ²
Jardín	114.60 m ²
Total Jardín	152.67 m ²



CASA 06

06.2

Tipo A. 4 Dormitorios

NOTAS

Los presentes planos, documentos, imágenes y superficies, carecen de carácter contractual y son un avance del proyecto a desarrollar posteriormente. Por todo ello están sujetos a posibles modificaciones derivadas por la incorporación y ajuste de instalaciones, estructura, cumplimiento obligado de normativa y ordenanzas, o a criterio de la dirección facultativa.

*Estancia con posibilidad de cerrarse consumiendo edificabilidad remanente

TODO EL MOBILIARIO REPRESENTADO EN LAS FICHAS COMERCIALES ES MERAMENTE DECORATIVO. NO SE INCLUYEN COCINAS.

