


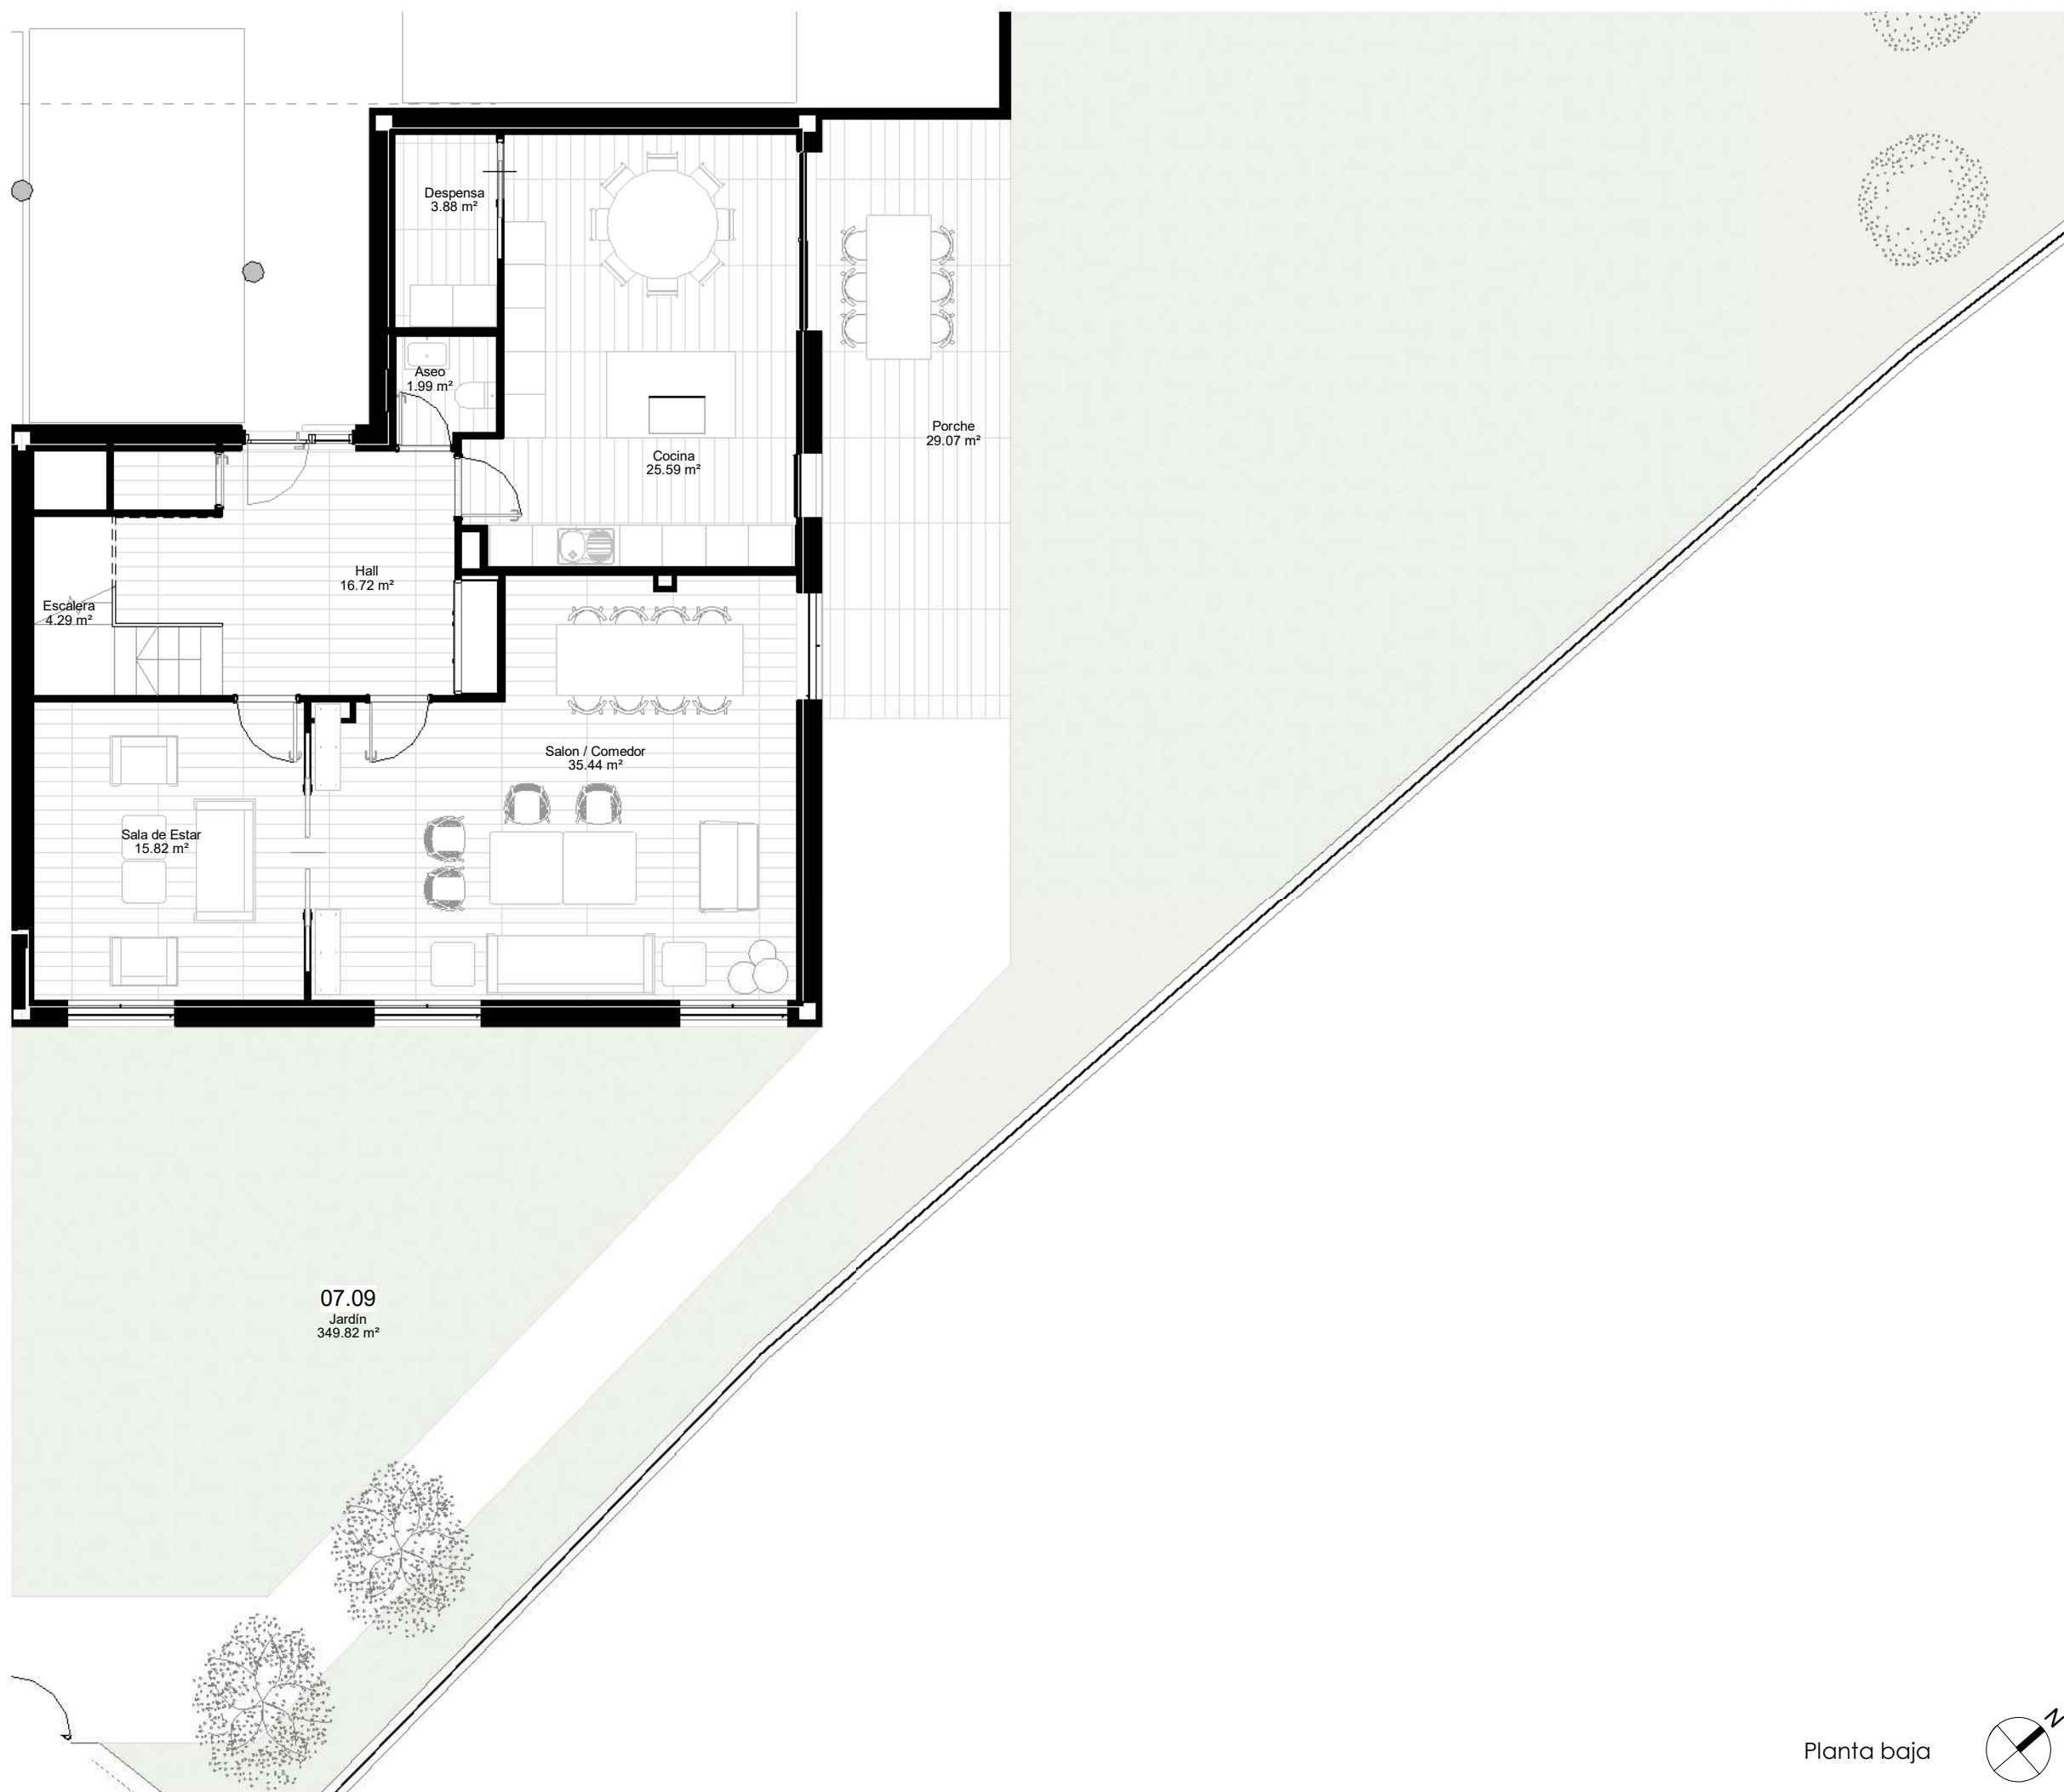

C07 - SUPERFICIES CONSTRUIDAS TOTALES

INTERIOR	
0. Planta baja	121.29 m²
1. Planta primera	113.66 m²
2. Planta bajo-cubierta	75.36 m²
	310.31 m²
EXTERIOR	
0. Planta baja *	22.82 m²
1. Planta primera	7.46 m²
2. Planta bajo-cubierta	12.35 m²
	42.64 m²
Total Construida	352.95 m²

C07 - SUPERFICIE DE JARDIN

Jardín	349.82 m²
--------	-----------



CASA 07

07.1

Tipo C2. 5 Dormitorios

NOTAS

Los presentes planos, documentos, imágenes y superficies, carecen de carácter contractual y son un avance del proyecto a desarrollar posteriormente. Por todo ello están sujetos a posibles modificaciones derivadas por la incorporación y ajuste de instalaciones, estructura, cumplimiento obligado de normativa y ordenanzas, o a criterio de la dirección facultativa.

*Estancia con posibilidad de cerrarse consumiendo edificabilidad remanente

TODO EL MOBILIARIO REPRESENTADO EN LAS FICHAS COMERCIALES ES MERAMENTE DECORATIVO. NO SE INCLUYEN COCINAS.

Planta baja



ADLANTO

andcompany
Architects New Design

C07 - SUPERFICIES CONSTRUIDAS TOTALES

INTERIOR

0. Planta baja	121.29 m ²
1. Planta primera	113.66 m ²
2. Planta bajo-cubierta	75.36 m ²
	310.31 m ²

EXTERIOR

0. Planta baja *	22.82 m ²
1. Planta primera	7.46 m ²
2. Planta bajo-cubierta	12.35 m ²
	42.64 m ²

Total Construida352.95 m²

C07 - SUPERFICIE DE JARDIN

Jardín	349.82 m ²
--------	-----------------------



CASA 07

07.2

5 Dormitorios

NOTAS

Los presentes planos, documentos, imágenes y superficies, carecen de carácter contractual y son un avance del proyecto a desarrollar posteriormente. Por todo ello están sujetos a posibles modificaciones derivadas por la incorporación y ajuste de instalaciones, estructura, cumplimiento obligado de normativa y ordenanzas, o a criterio de la dirección facultativa.

*Estancia con posibilidad de cerrarse consumiendo edificabilidad remanente

TODO EL MOBILIARIO REPRESENTADO EN LAS FICHAS COMERCIALES ES MERAMENTE DECORATIVO. NO SE INCLUYEN COCINAS.

