



C09 - SUPERFICIES CONSTRUIDAS TOTALES

INTERIOR	
0. Planta baja	90.76 m ²
1. Planta primera	105.13 m ²
2. Planta bajo-cubierta	52.81 m ²
	248.70 m ²
EXTERIOR	
0. Planta baja *	17.87 m ²
2. Planta bajo-cubierta	43.25 m ²
	61.12 m ²
Total Construida	309.83 m ²

C09 - SUPERFICIE DE JARDIN

Jardín	84.45 m ²
--------	----------------------



CASA 09

09.1

Tipo B2. 3 a 5 Dormitorios

NOTAS

Los presentes planos, documentos, imágenes y superficies, carecen de carácter contractual y son un avance del proyecto a desarrollar posteriormente. Por todo ello están sujetos a posibles modificaciones derivadas por la incorporación y ajuste de instalaciones, estructura, cumplimiento obligado de normativa y ordenanzas, o a criterio de la dirección facultativa.

*Estancia con posibilidad de cerrarse consumiendo edificabilidad remanente



TODO EL MOBILIARIO REPRESENTADO EN LAS FICHAS COMERCIALES ES MERAMENTE DECORATIVO. NO SE INCLUYEN COCINAS.

Planta baja





Planta primera

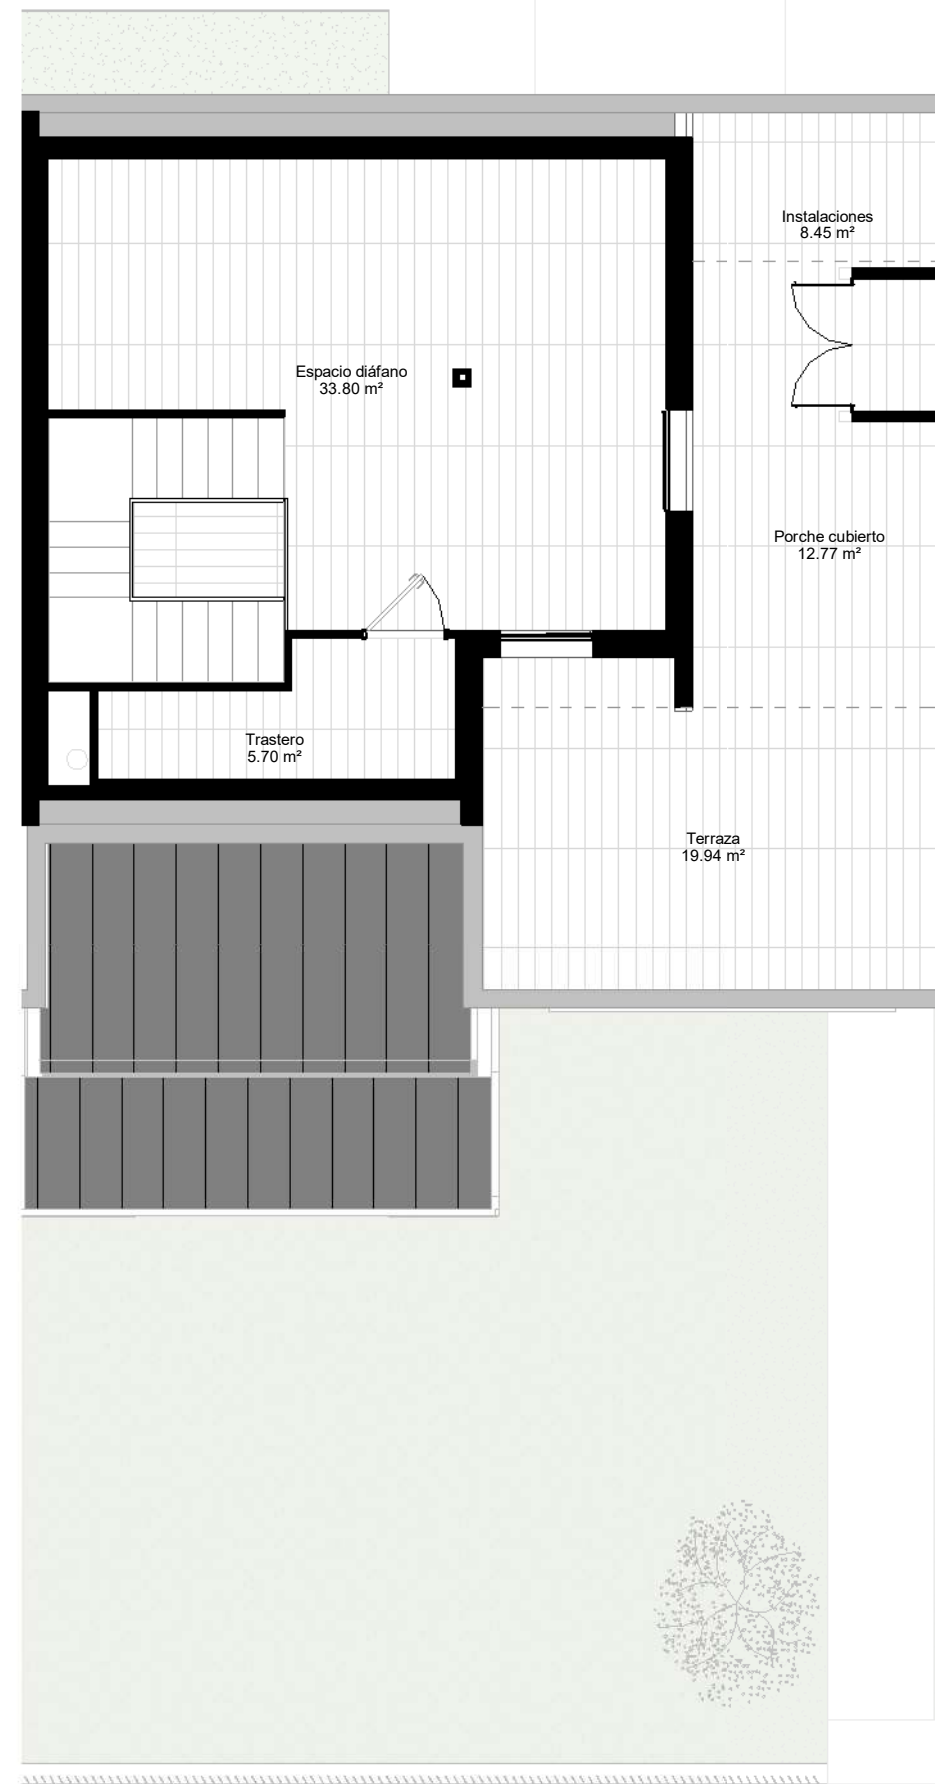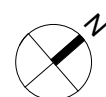

Planta bajo cubierta



C09 - SUPERFICIES CONSTRUIDAS TOTALES

INTERIOR	
0. Planta baja	90.76 m²
1. Planta primera	105.13 m²
2. Planta bajo-cubierta	52.81 m²
	248.70 m²
EXTERIOR	
0. Planta baja *	17.87 m²
2. Planta bajo-cubierta	43.25 m²
	61.12 m²
Total Construida	309.83 m²

C09 - SUPERFICIE DE JARDIN

Jardín	84.45 m²
--------	----------



CASA 09

09.2

Tipo B2. 3 a 5 Dormitorios

NOTAS

Los presentes planos, documentos, imágenes y superficies, carecen de carácter contractual y son un avance del proyecto a desarrollar posteriormente. Por todo ello están sujetos a posibles modificaciones derivadas por la incorporación y ajuste de instalaciones, estructura, cumplimiento obligado de normativa y ordenanzas, o a criterio de la dirección facultativa.

*Estancia con posibilidad de cerrarse consumiendo edificabilidad remanente

TODO EL MOBILIARIO REPRESENTADO EN LAS FICHAS COMERCIALES ES MERAMENTE DECORATIVO. NO SE INCLUYEN COCINAS.