



C12 - SUPERFICIES CONSTRUIDAS TOTALES

INTERIOR

0. Planta baja	90.95 m ²
1. Planta primera	105.29 m ²
2. Planta bajo-cubierta	53.52 m ²
	249.75 m ²

EXTERIOR

0. Planta baja *	17.97 m ²
2. Planta bajo-cubierta	42.93 m ²

	60.90 m ²
Total Construida	310.66 m ²

C12 - SUPERFICIE DE JARDIN

Jardín	85.02 m ²
--------	----------------------



CASA 12

12.1

Tipo B2. 3 a 5 Dormitorios

NOTAS

Los presentes planos, documentos, imágenes y superficies, carecen de carácter contractual y son un avance del proyecto a desarrollar posteriormente. Por todo ello están sujetos a posibles modificaciones derivadas por la incorporación y ajuste de instalaciones, estructura, cumplimiento obligado de normativa y ordenanzas, o a criterio de la dirección facultativa.

*Estancia con posibilidad de cerrarse consumiendo edificabilidad remanente

TODO EL MOBILIARIO REPRESENTADO EN LAS FICHAS COMERCIALES ES MERAMENTE DECORATIVO. NO SE INCLUYEN COCINAS.

Planta baja





ADLANTO

andcompany
Architects New Design



Planta primera

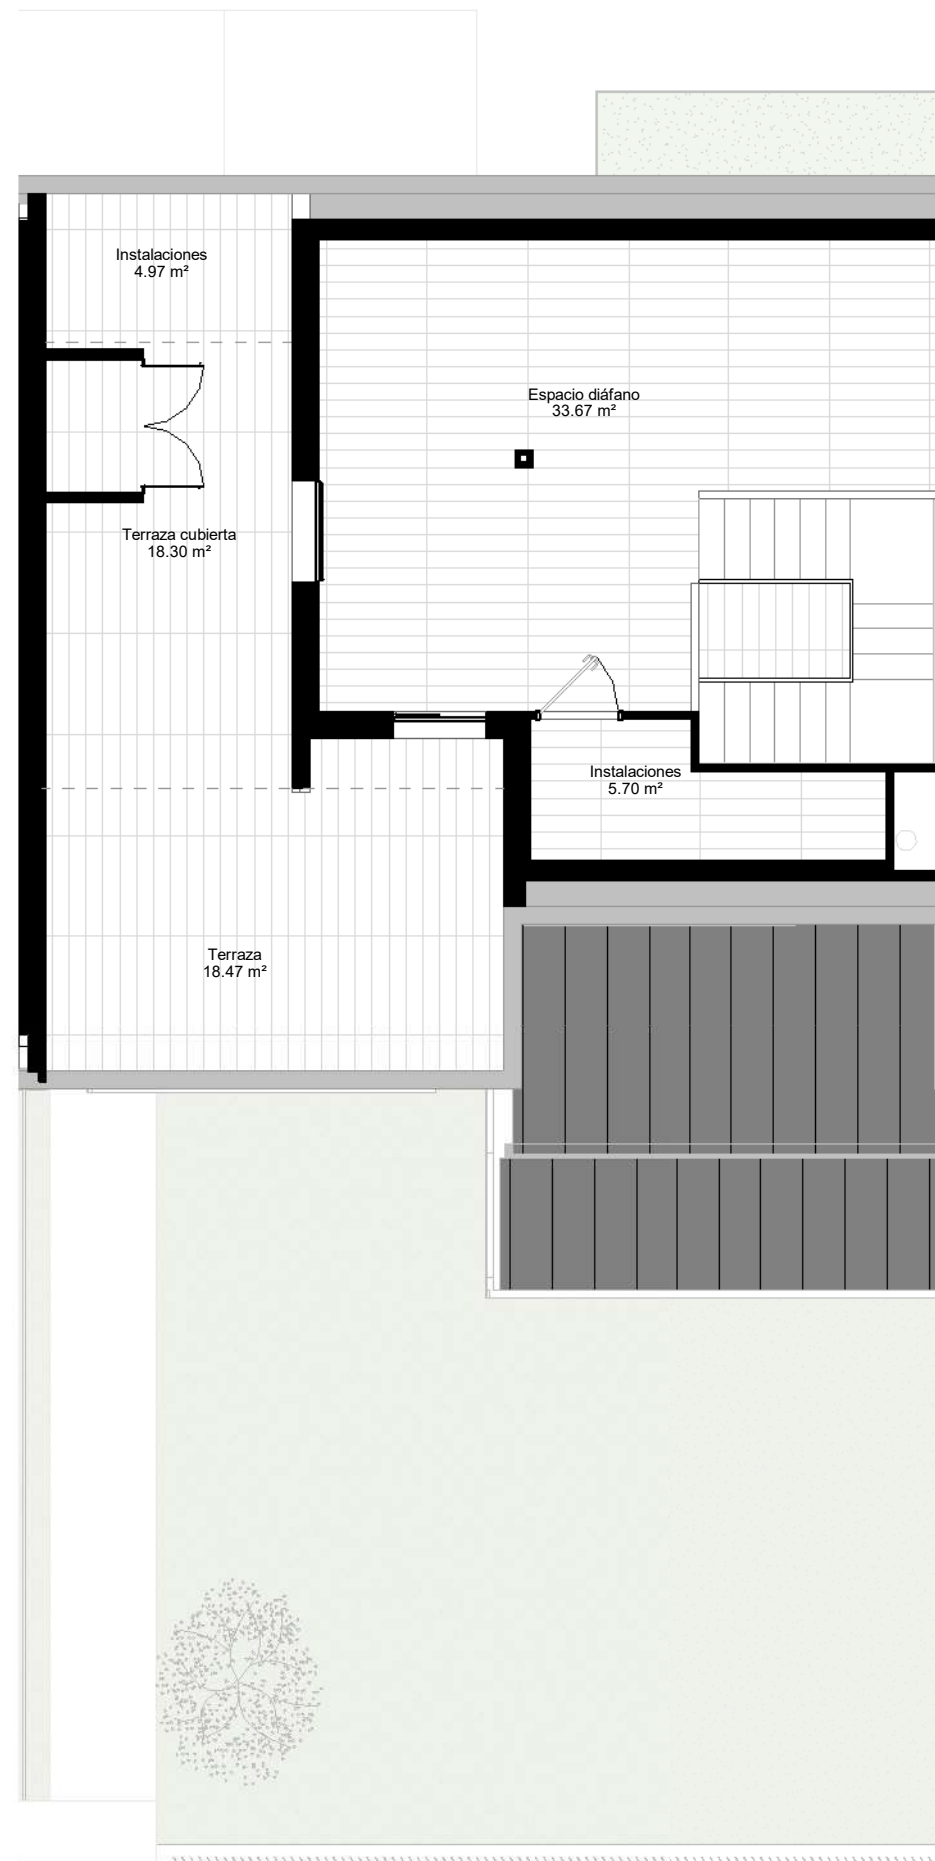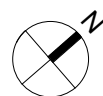

Planta bajo cubierta



C12 - SUPERFICIES CONSTRUIDAS TOTALES

INTERIOR

0. Planta baja	90.95 m ²
1. Planta primera	105.29 m ²
2. Planta bajo-cubierta	53.52 m ²
	249.75 m ²

EXTERIOR

0. Planta baja *	17.97 m ²
2. Planta bajo-cubierta	42.93 m ²
	60.90 m ²

Total Construida	310.66 m ²
------------------	-----------------------

C12 - SUPERFICIE DE JARDIN

Jardín	85.02 m ²
--------	----------------------



CASA 12

12.2

Tipo B2. 3 a 5 Dormitorios

NOTAS

Los presentes planos, documentos, imágenes y superficies, carecen de carácter contractual y son un avance del proyecto a desarrollar posteriormente. Por todo ello están sujetos a posibles modificaciones derivadas por la incorporación y ajuste de instalaciones, estructura, cumplimiento obligado de normativa y ordenanzas, o a criterio de la dirección facultativa.

*Estancia con posibilidad de cerrarse consumiendo edificabilidad remanente

TODO EL MOBILIARIO REPRESENTADO EN LAS FICHAS COMERCIALES ES MERAMENTE DECORATIVO. NO SE INCLUYEN COCINAS.