

C13 - SUPERFICIES CONSTRUIDAS TOTALES

INTERIOR

0. Planta baja	67.00 m ²
1. Planta primera	97.86 m ²
2. Planta bajo-cubierta	49.47 m ²
	214.32 m ²

EXTERIOR

0. Planta baja *	24.25 m ²
2. Planta bajo-cubierta	40.35 m ²
	64.60 m ²
Total Construida	278.93 m ²

C13 - SUPERFICIE DE JARDIN

Jardín	53.98 m ²
--------	----------------------



CASA 13

13.1

Tipo A. 4 Dormitorios

NOTAS

Los presentes planos, documentos, imágenes y superficies, carecen de carácter contractual y son un avance del proyecto a desarrollar posteriormente. Por todo ello están sujetos a posibles modificaciones derivadas por la incorporación y ajuste de instalaciones, estructura, cumplimiento obligado de normativa y ordenanzas, o a criterio de la dirección facultativa.

*Estancia con posibilidad de cerrarse consumiendo edificabilidad remanente


TODO EL MOBILIARIO REPRESENTADO EN LAS FICHAS COMERCIALES ES MERAMENTE DECORATIVO. NO SE INCLUYEN COCINAS.

Planta baja





ADLANTO

andcompany
Architects New Design

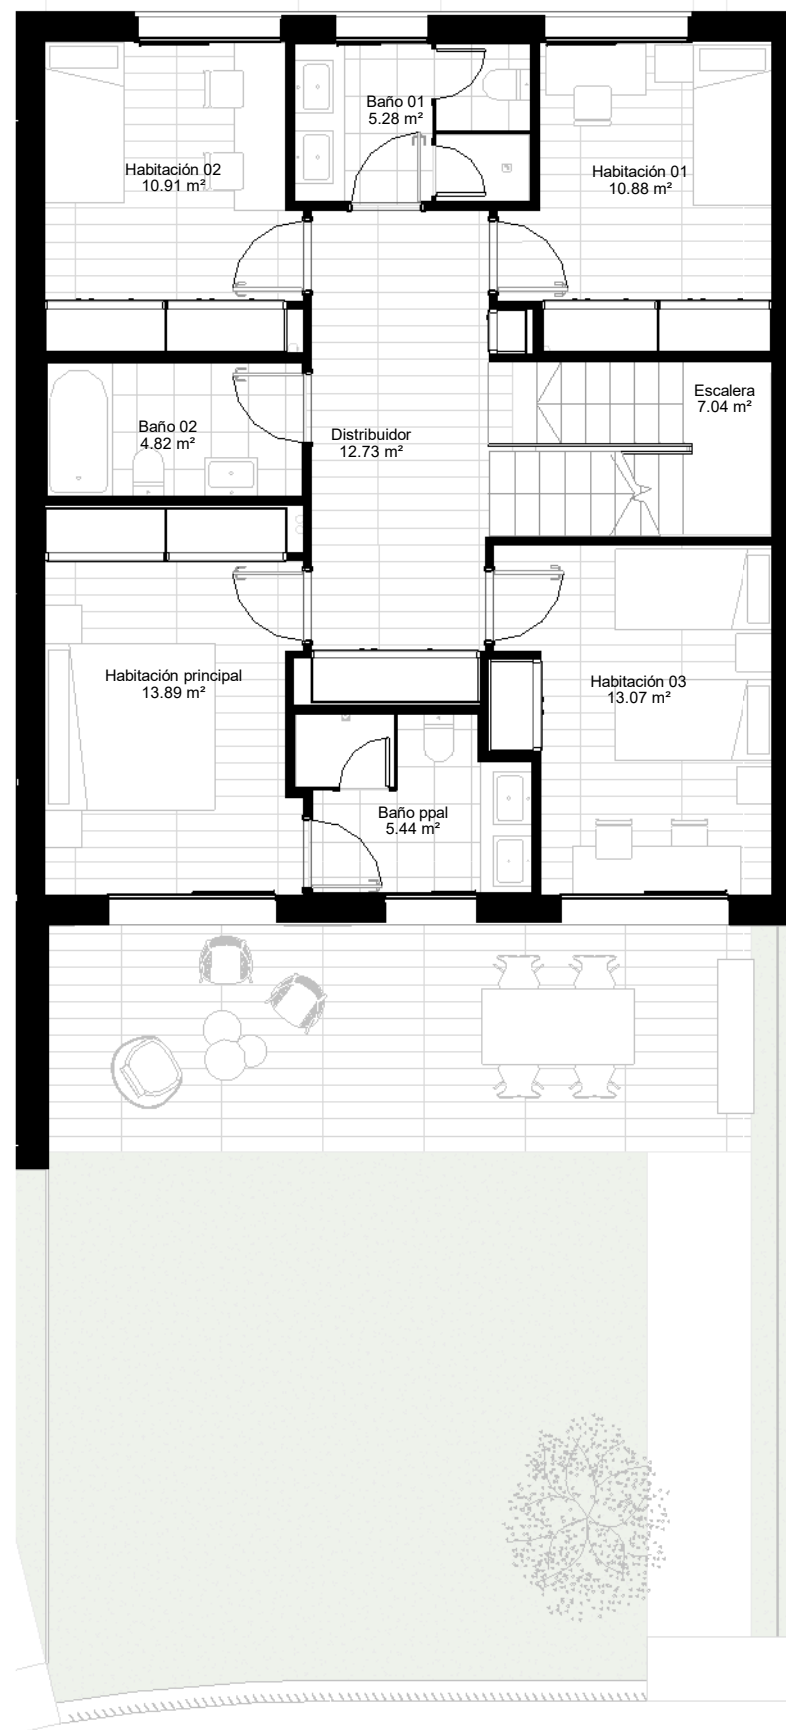

Planta primera

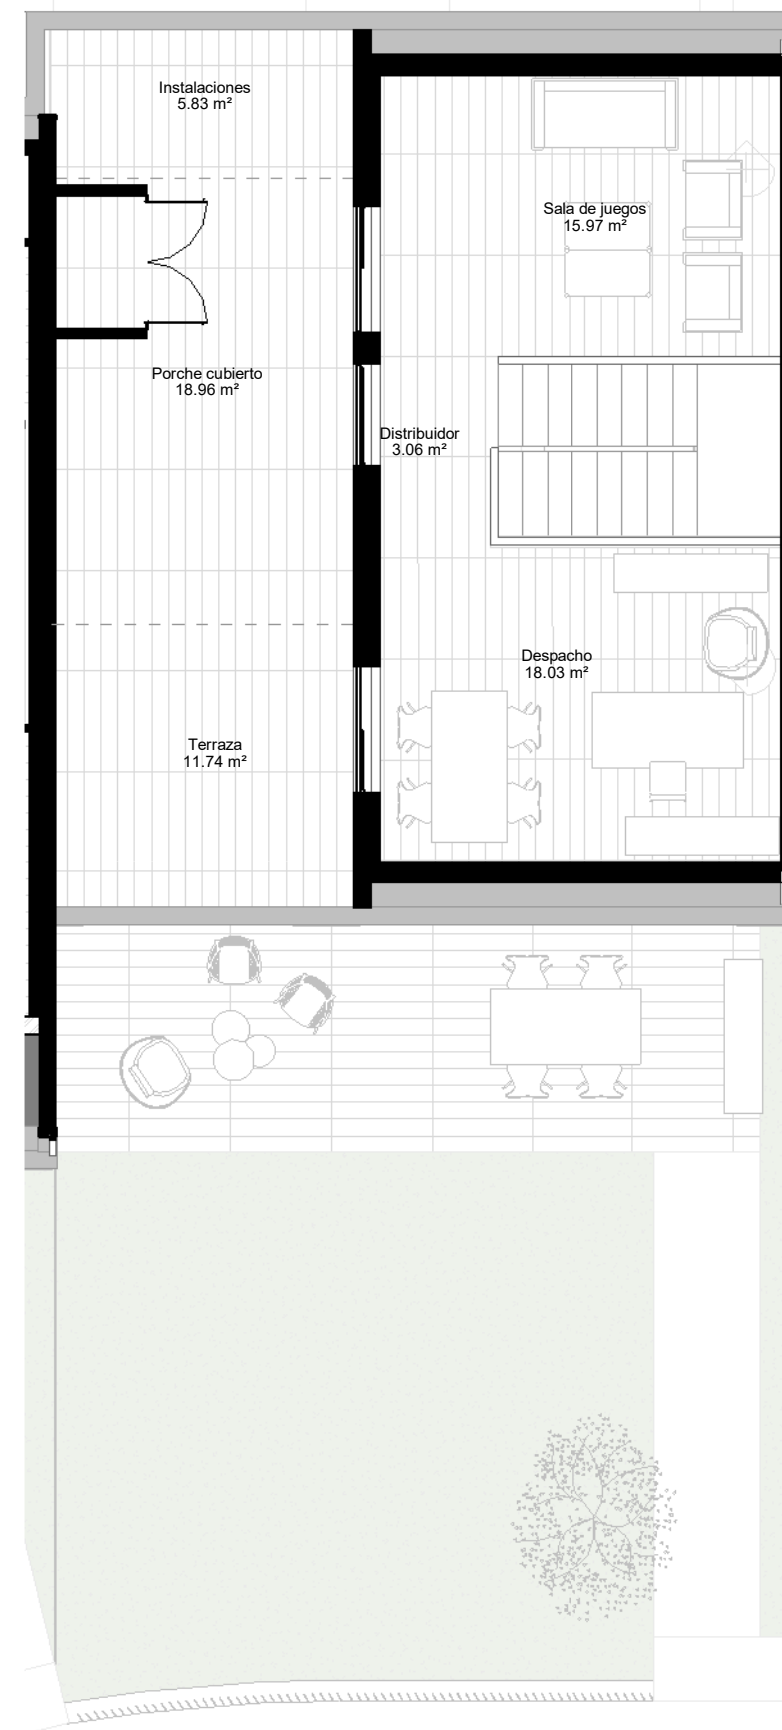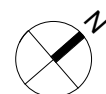

Planta bajo cubierta



C13 - SUPERFICIES CONSTRUIDAS TOTALES

INTERIOR	
0. Planta baja	67.00 m ²
1. Planta primera	97.86 m ²
2. Planta bajo-cubierta	49.47 m ²
214.32 m ²	
EXTERIOR	
0. Planta baja *	24.25 m ²
2. Planta bajo-cubierta	40.35 m ²
64.60 m ²	
Total Construida	278.93 m ²

C13 - SUPERFICIE DE JARDIN

Jardín	53.98 m ²
--------	----------------------



CASA 13

13.2

Tipo A. 4 Dormitorios

NOTAS

Los presentes planos, documentos, imágenes y superficies, carecen de carácter contractual y son un avance del proyecto a desarrollar posteriormente. Por todo ello están sujetos a posibles modificaciones derivadas por la incorporación y ajuste de instalaciones, estructura, cumplimiento obligado de normativa y ordenanzas, o a criterio de la dirección facultativa.

*Estancia con posibilidad de cerrarse consumiendo edificabilidad remanente

TODO EL MOBILIARIO REPRESENTADO EN LAS FICHAS COMERCIALES ES MERAMENTE DECORATIVO. NO SE INCLUYEN COCINAS.