

C14 - SUPERFICIES CONSTRUIDAS TOTALES

INTERIOR	
0. Planta baja	111.47 m ²
1. Planta primera	120.06 m ²
2. Planta bajo-cubierta	68.41 m ²
	299.93 m ²
EXTERIOR	
0. Planta baja*	14.95 m ²
1. Planta primera	15.44 m ²
2. Planta bajo-cubierta	25.57 m ²
	55.96 m ²
Total Construida	355.89 m ²

C13 - SUPERFICIE DE JARDIN

Jardín	53.98 m ²
--------	----------------------



CASA 14

14.1

Tipo C1. 4 a 5 Dormitorios

NOTAS

Los presentes planos, documentos, imágenes y superficies, carecen de carácter contractual y son un avance del proyecto a desarrollar posteriormente. Por todo ello están sujetos a posibles modificaciones derivadas por la incorporación y ajuste de instalaciones, estructura, cumplimiento obligado de normativa y ordenanzas, o a criterio de la dirección facultativa.

*Estancia con posibilidad de cerrarse consumiendo edificabilidad remanente


TODO EL MOBILIARIO REPRESENTADO EN LAS FICHAS COMERCIALES ES MERAMENTE DECORATIVO. NO SE INCLUYEN COCINAS.

Planta baja





Planta primera

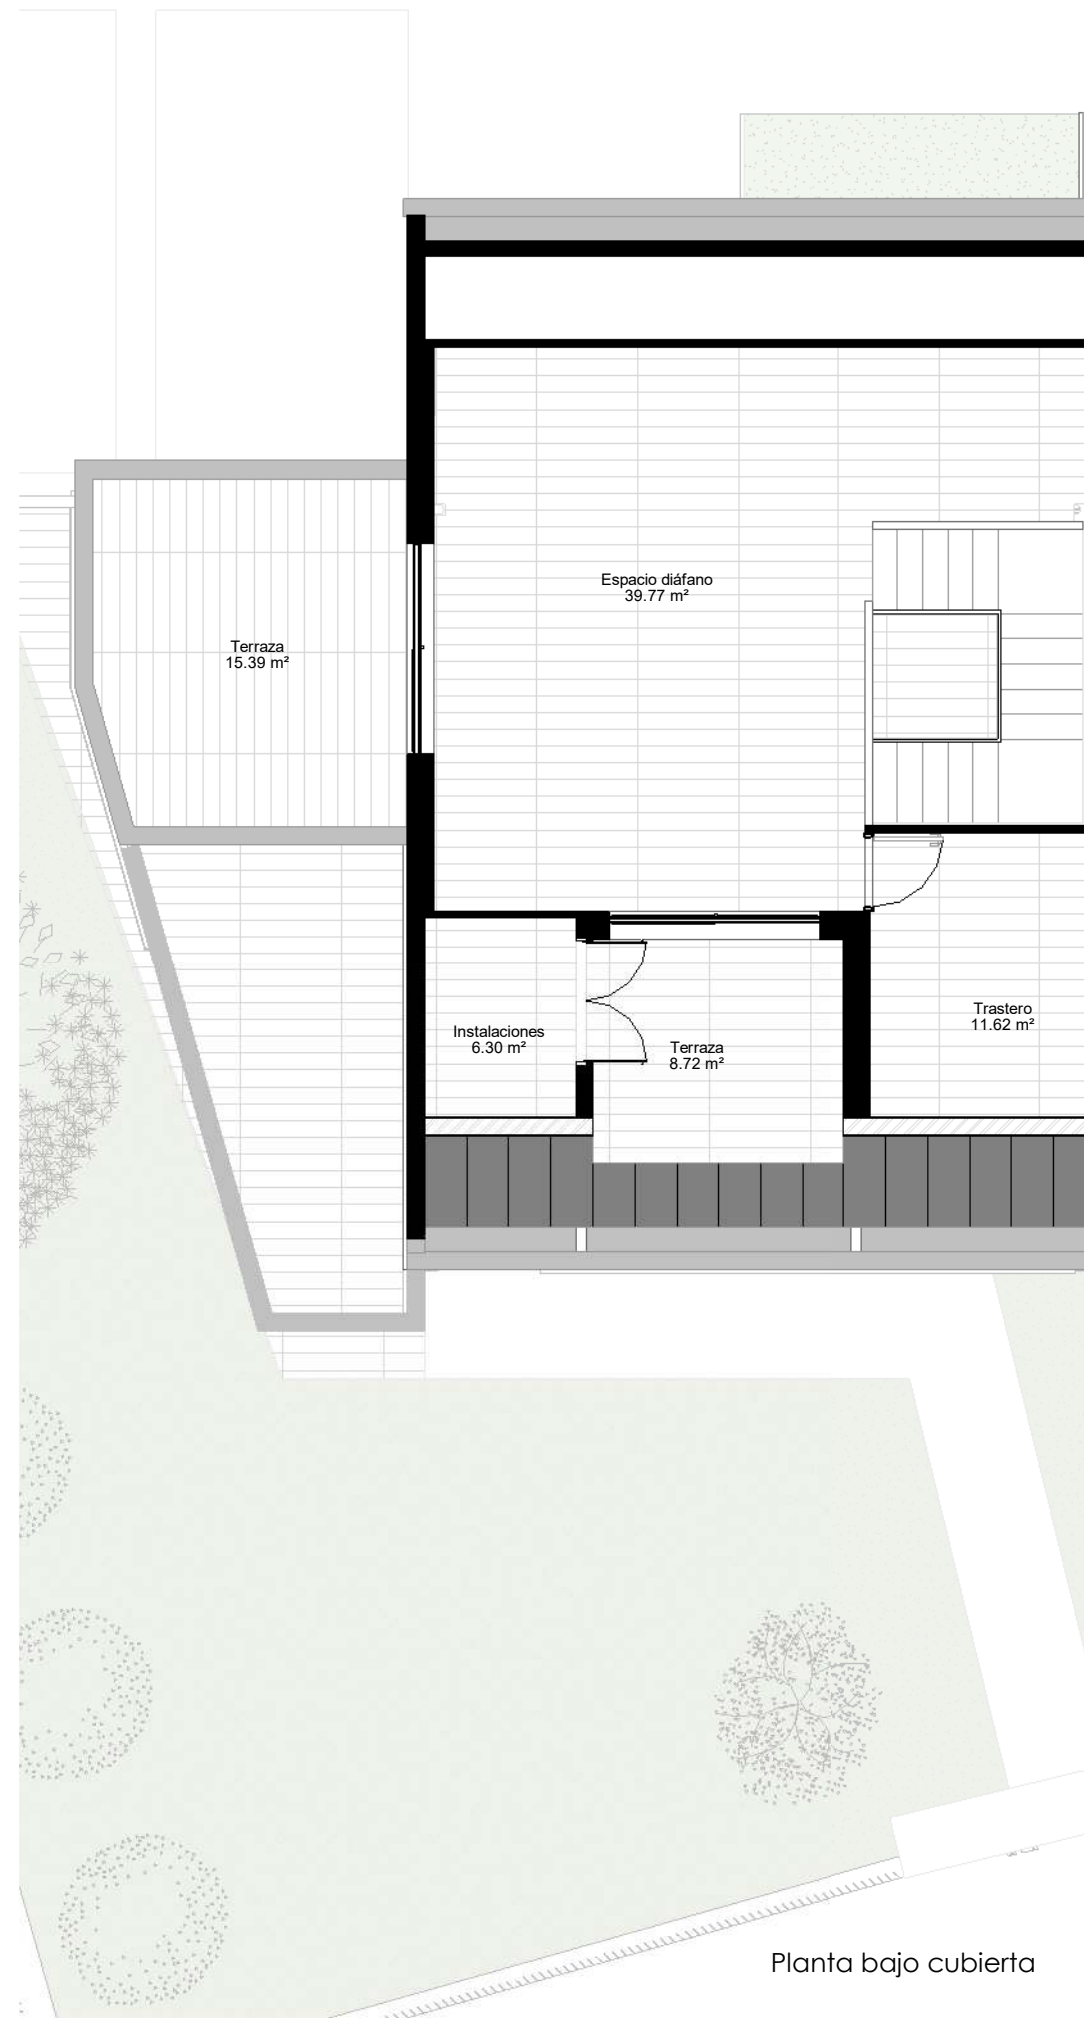

Planta bajo cubierta

C14 - SUPERFICIES CONSTRUIDAS TOTALES

INTERIOR	
0. Planta baja	111.47 m²
1. Planta primera	120.06 m²
2. Planta bajo-cubierta	68.41 m²
	299.93 m²
EXTERIOR	
0. Planta baja *	14.95 m²
1. Planta primera	15.44 m²
2. Planta bajo-cubierta	25.57 m²
	55.96 m²
Total Construida	355.89 m²

C14 - SUPERFICIE DE JARDIN

Jardín	143.71 m²
--------	-----------



CASA 14

14.2

Tipo C1. 4 a 5 Dormitorios

NOTAS

Los presentes planos, documentos, imágenes y superficies, carecen de carácter contractual y son un avance del proyecto a desarrollar posteriormente. Por todo ello están sujetos a posibles modificaciones derivadas por la incorporación y ajuste de instalaciones, estructura, cumplimiento obligado de normativa y ordenanzas, o a criterio de la dirección facultativa.

*Estancia con posibilidad de cerrarse consumiendo edificabilidad remanente

TODO EL MOBILIARIO REPRESENTADO EN LAS FICHAS COMERCIALES ES MERAMENTE DECORATIVO. NO SE INCLUYEN COCINAS.