

C10 - SUPERFICIES CONSTRUIDAS TOTALES

INTERIOR


0. Planta baja	66.54 m ²
1. Planta primera	98.17 m ²
2. Planta bajo-cubierta	73.77 m ²
	238.49 m ²

EXTERIOR

0. Planta baja	23.76 m ²
2. Planta bajo-cubierta	13.29 m ²
	37.05 m ²
Total Construida	275.54 m ²

C10 - SUPERFICIE DE JARDIN

Jardín	54.36 m ²
--------	----------------------

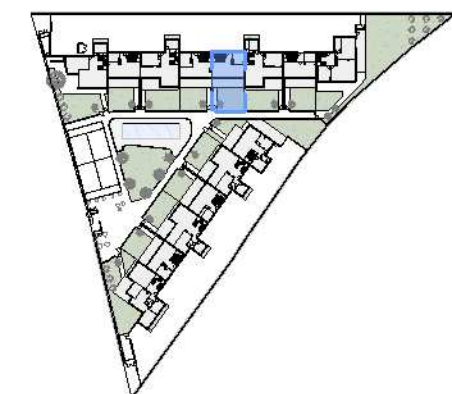

CASA 10

10.1

NOTAS

Los presentes planos, documentos, imágenes y superficies, carecen de carácter contractual y son un avance del proyecto a desarrollar posteriormente. Por todo ello están sujetos a posibles modificaciones derivadas por la incorporación y ajuste de instalaciones, estructura, cumplimiento obligado de normativa y ordenanzas, o a criterio de la dirección facultativa.


TODO EL MOBILIARIO REPRESENTADO EN LAS FICHAS COMERCIALES ES MERAMENTE DECORATIVO. NO SE INCLUYEN COCINAS NI MAMPARAS.

Planta baja





ADLANTO


andcompany
Architects New Design

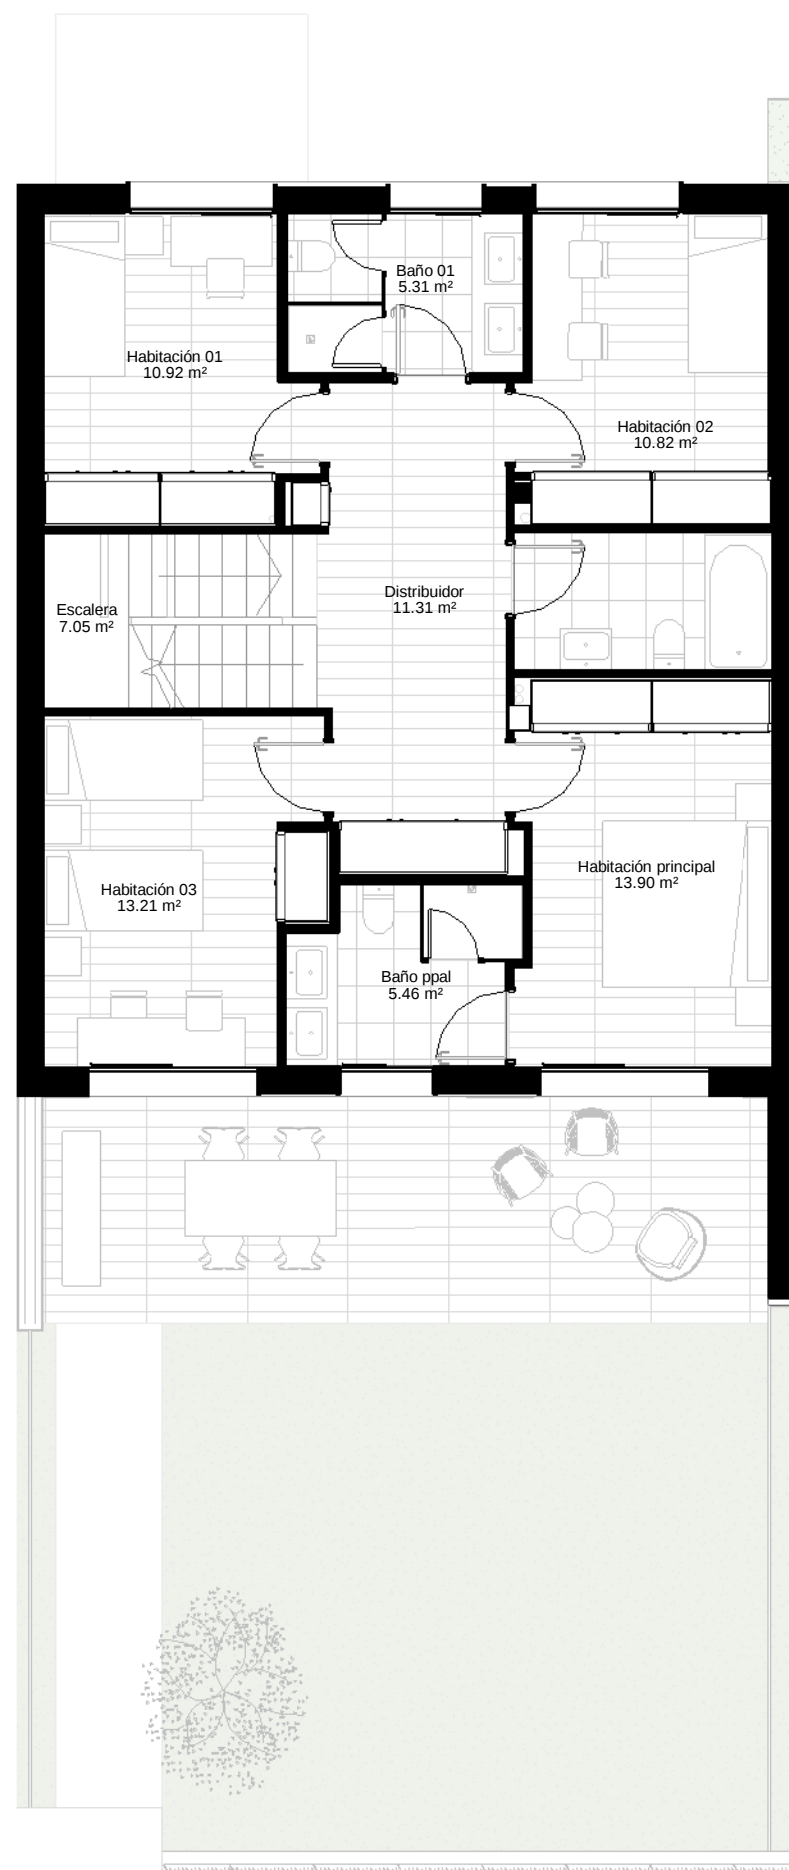

Planta primera

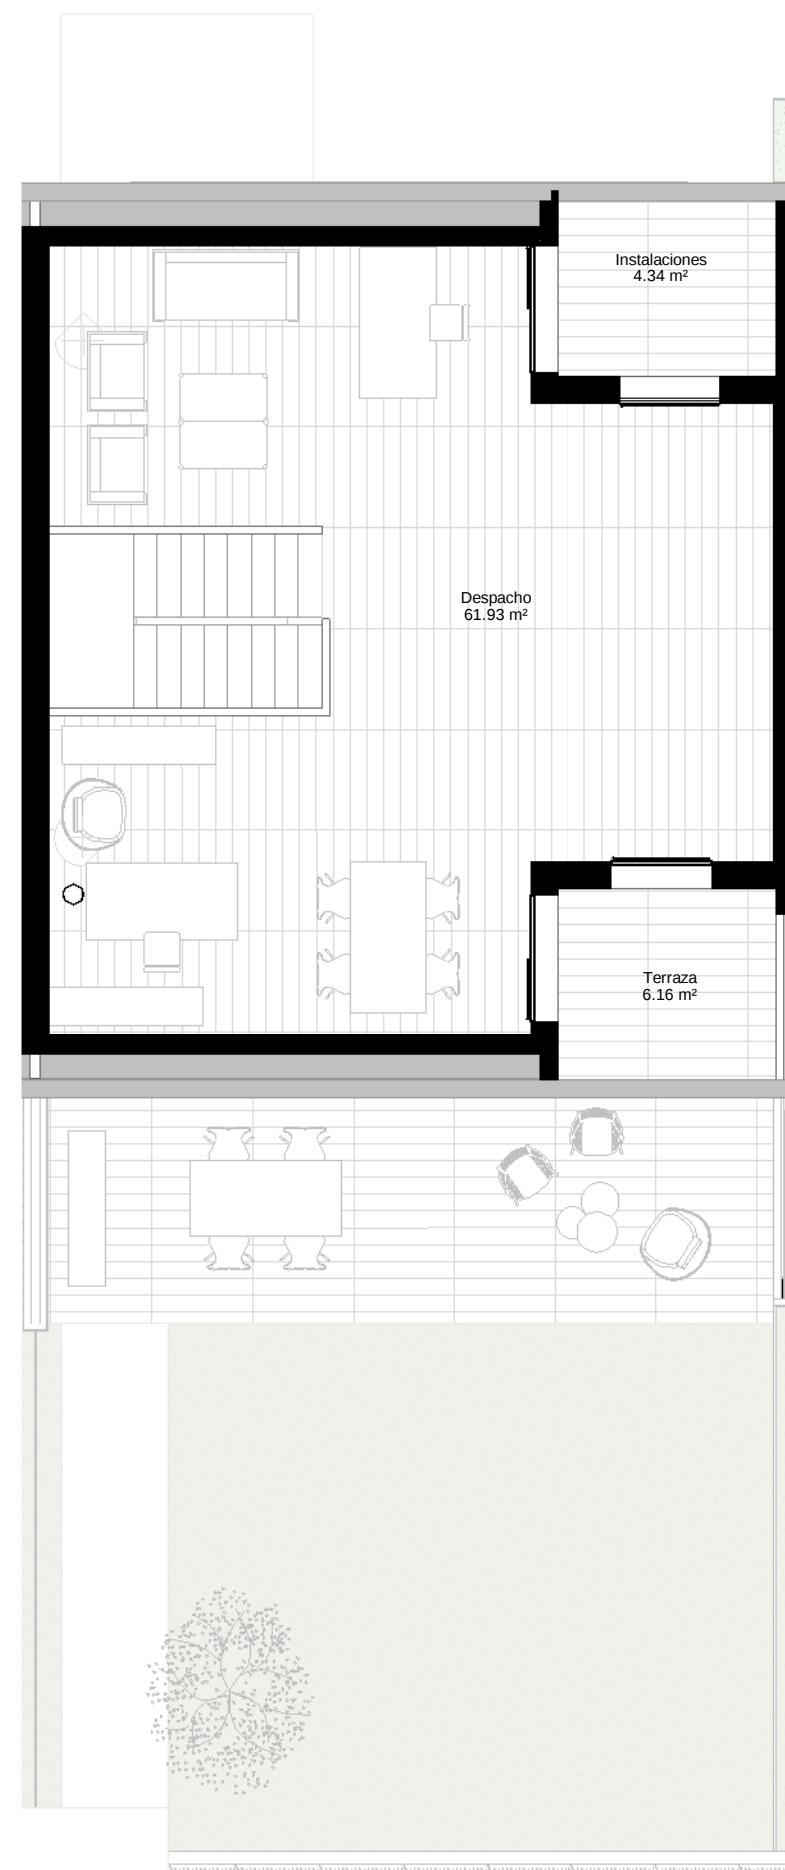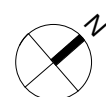

Planta bajo cubierta

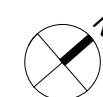


C10 - SUPERFICIES CONSTRUIDAS TOTALES

INTERIOR	
0. Planta baja	66.54 m²
1. Planta primera	98.17 m²
2. Planta bajo-cubierta	73.77 m²
238.49 m²	
EXTERIOR	
0. Planta baja	23.76 m²
2. Planta bajo-cubierta	13.29 m²
37.05 m²	
Total Construida	275.54 m²

C10 - SUPERFICIE DE JARDIN

Jardín	54.36 m²
--------	----------

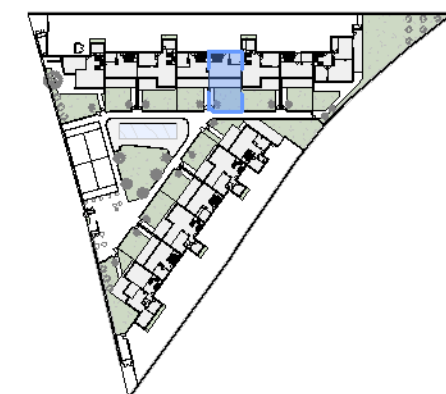

CASA 10

10.2

NOTAS

Los presentes planos, documentos, imágenes y superficies, carecen de carácter contractual y son un avance del proyecto a desarrollar posteriormente. Por todo ello están sujetos a posibles modificaciones derivadas por la incorporación y ajuste de instalaciones, estructura, cumplimiento obligado de normativa y ordenanzas, o a criterio de la dirección facultativa.

TODO EL MOBILIARIO REPRESENTADO EN LAS FICHAS COMERCIALES ES MERAMENTE DECORATIVO. NO SE INCLUYEN COCINAS NI MAMPARAS.