



C03 - SUPERFICIES CONSTRUIDAS TOTALES

INTERIOR

0. Planta baja	106.73 m ²
1. Planta primera	106.48 m ²
2. Planta bajo-cubierta	69.11 m ²
	282.33 m ²

EXTERIOR

0. Planta baja	13.60 m ²
2. Planta bajo-cubierta	27.11 m ²

	40.71 m ²
Total Construida	323.04 m ²

C03 - SUPERFICIE DE JARDIN

Jardín	65.82 m ²
--------	----------------------



CASA 03


03.1

NOTAS

Los presentes planos, documentos, imágenes y superficies, carecen de carácter contractual y son un avance del proyecto a desarrollar posteriormente. Por todo ello están sujetos a posibles modificaciones derivadas por la incorporación y ajuste de instalaciones, estructura, cumplimiento obligado de normativa y ordenanzas, o a criterio de la dirección facultativa.


TODO EL MOBILIARIO REPRESENTADO EN LAS FICHAS COMERCIALES ES MÉRAMENTE DECORATIVO. NO SE INCLUYEN COCINAS NI MAMPARAS.

Planta baja


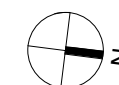


ADLANTO


andcompany
Architects New Design

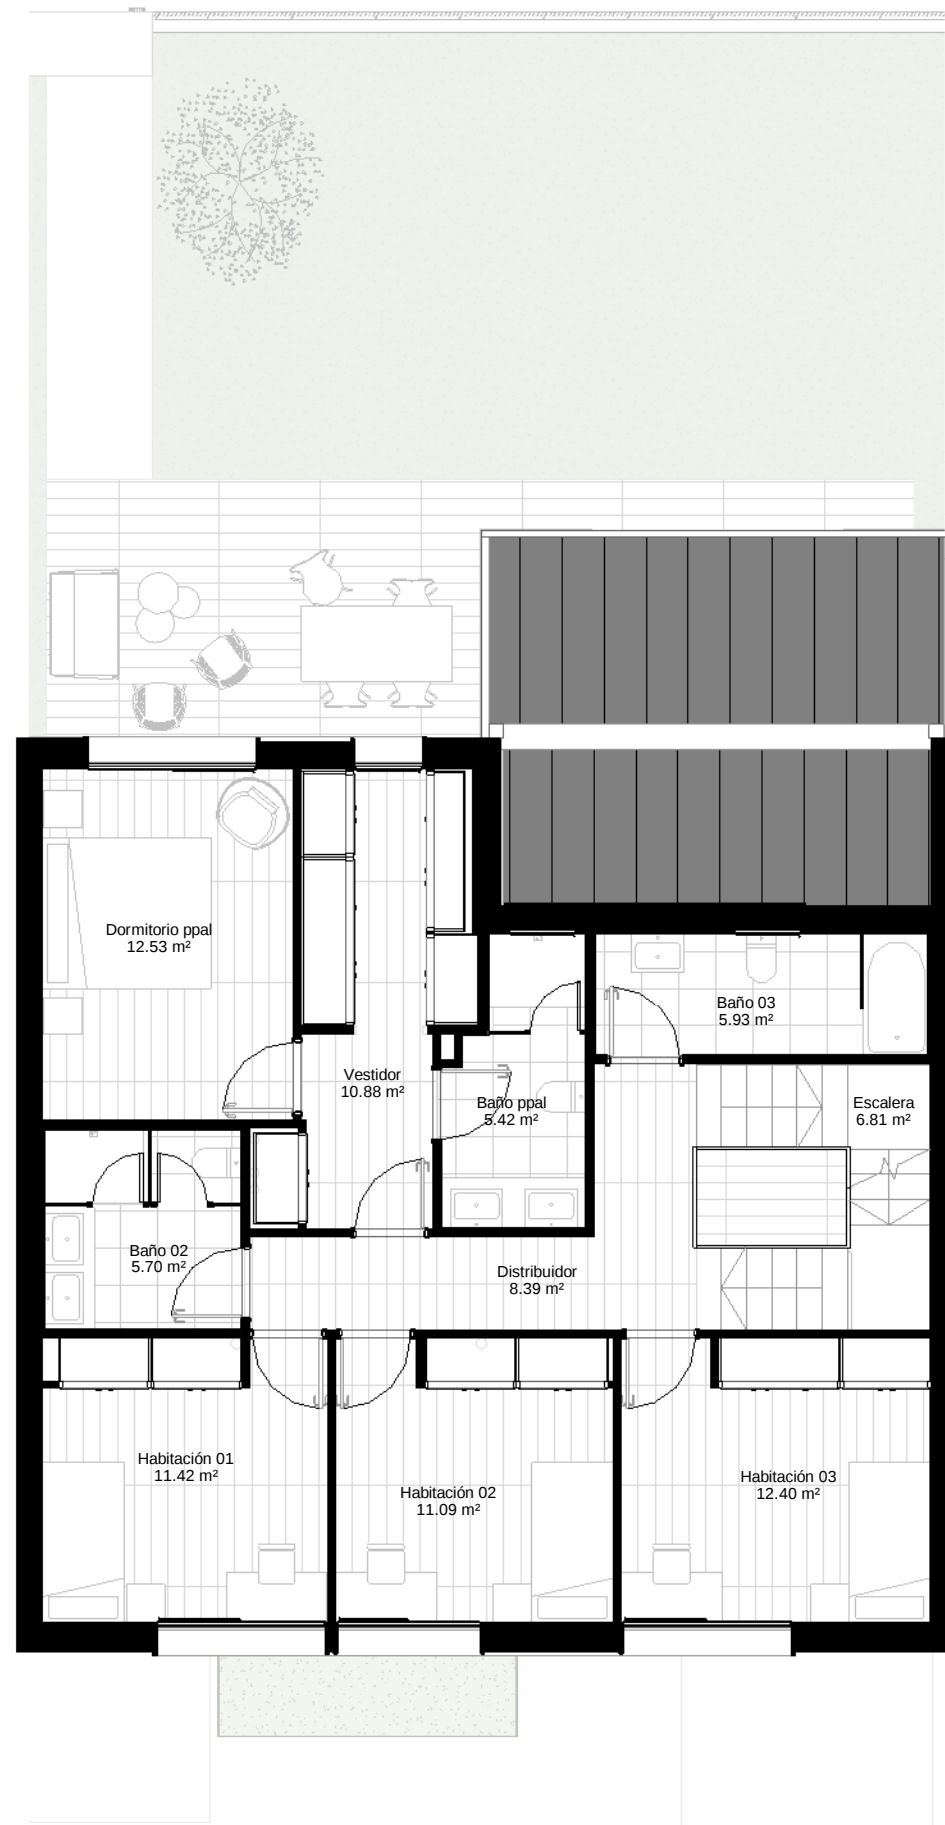

Planta primera

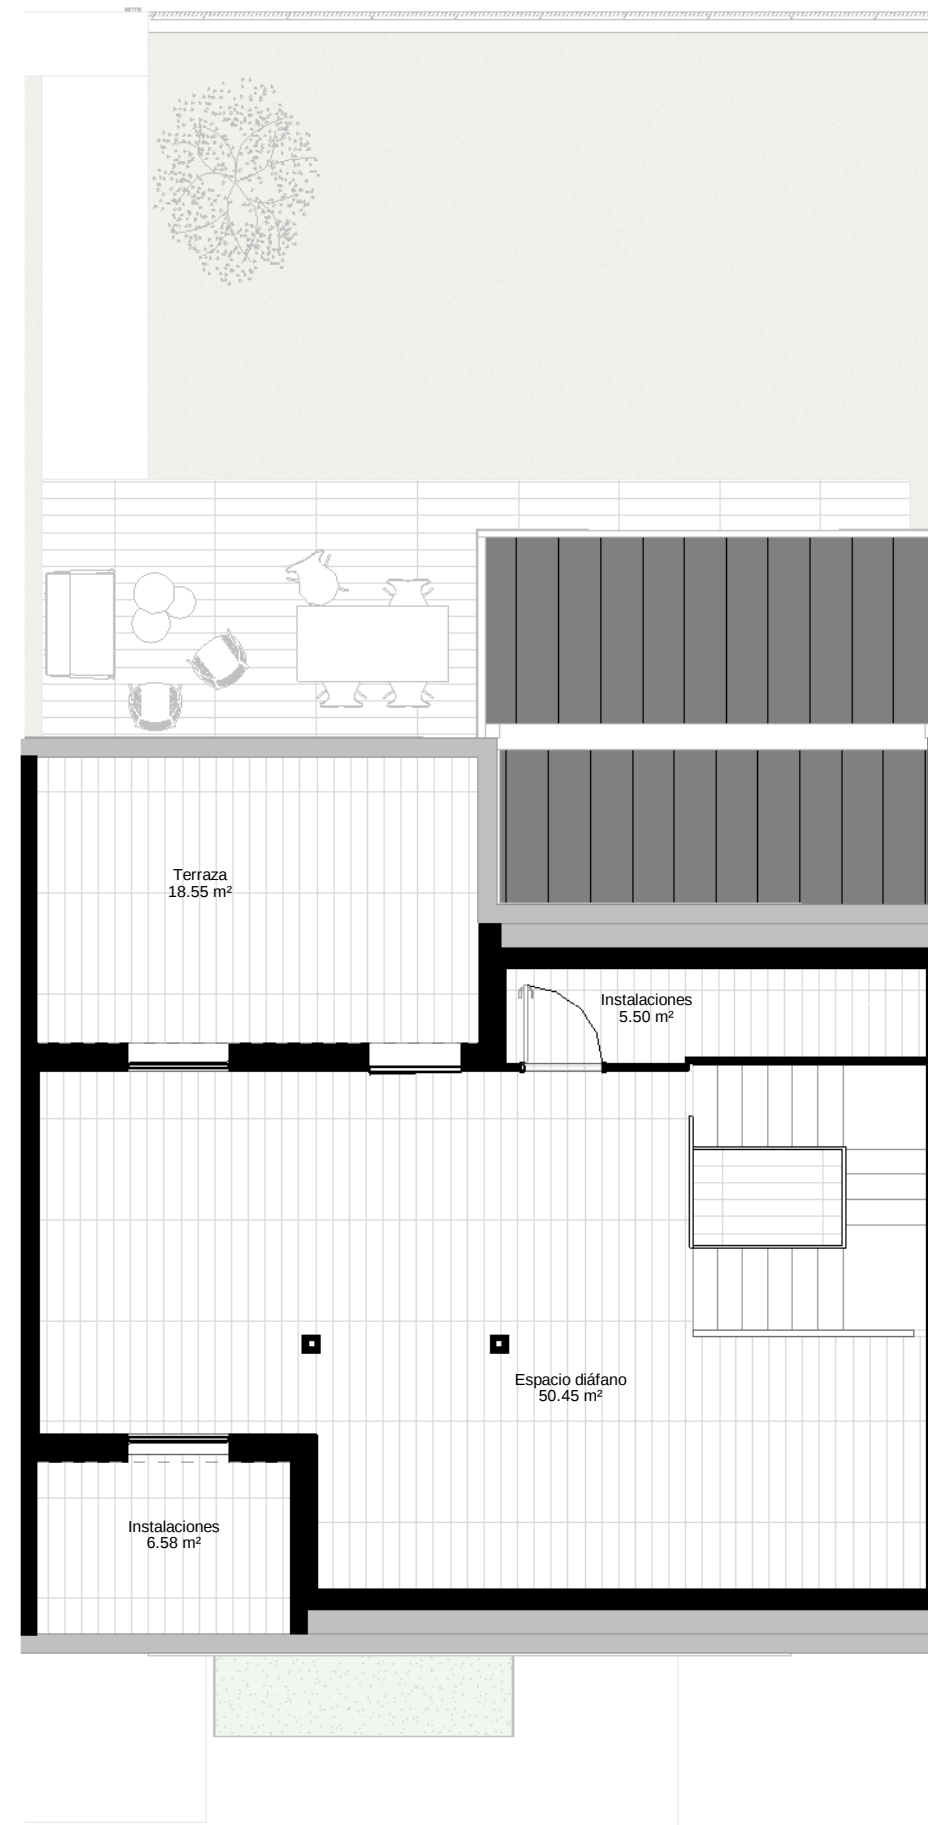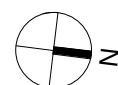

Planta bajo cubierta

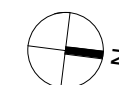

C03 - SUPERFICIES CONSTRUIDAS TOTALES

INTERIOR	
0. Planta baja	106.73 m²
1. Planta primera	106.48 m²
2. Planta bajo-cubierta	69.11 m²
	282.33 m²
EXTERIOR	
0. Planta baja	13.60 m²
2. Planta bajo-cubierta	27.11 m²
	40.71 m²
Total Construida	323.04 m²

C03 - SUPERFICIE DE JARDIN

Jardín	65.82 m²
--------	----------



CASA 03

03.2

NOTAS

Los presentes planos, documentos, imágenes y superficies, carecen de carácter contractual y son un avance del proyecto a desarrollar posteriormente. Por todo ello están sujetos a posibles modificaciones derivadas por la incorporación y ajuste de instalaciones, estructura, cumplimiento obligado de normativa y ordenanzas, o a criterio de la dirección facultativa.

TODO EL MOBILIARIO REPRESENTADO EN LAS FICHAS COMERCIALES ES MERAMENTE DECORATIVO. NO SE INCLUYEN COCINAS NI MAMPARAS.