



C04 - SUPERFICIES CONSTRUIDAS TOTALES

INTERIOR

0. Planta baja	66.50 m ²
1. Planta primera	98.30 m ²
2. Planta bajo-cubierta	75.32 m ²
	240.12 m ²

EXTERIOR

0. Planta baja	23.53 m ²
2. Planta bajo-cubierta	14.22 m ²
	37.75 m ²
Total Construida	277.87 m ²

C04 - SUPERFICIE DE JARDIN

Jardín	48.70 m ²
--------	----------------------



CASA 04


04.1

NOTAS

Los presentes planos, documentos, imágenes y superficies, carecen de carácter contractual y son un avance del proyecto a desarrollar posteriormente. Por todo ello están sujetos a posibles modificaciones derivadas por la incorporación y ajuste de instalaciones, estructura, cumplimiento obligado de normativa y ordenanzas, o a criterio de la dirección facultativa.

TODO EL MOBILIARIO REPRESENTADO EN LAS FICHAS COMERCIALES ES MERAMENTE DECORATIVO. NO SE INCLUYEN COCINAS NI MAMPARAS.

Planta baja

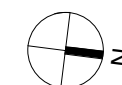

ADLANTO

andcompany
Architects New Design

C04 - SUPERFICIES CONSTRUIDAS TOTALES

INTERIOR	
0. Planta baja	66.50 m ²
1. Planta primera	98.30 m ²
2. Planta bajo-cubierta	75.32 m ²
	240.12 m ²
EXTERIOR	
0. Planta baja *	23.53 m ²
2. Planta bajo-cubierta	14.22 m ²
	37.75 m ²
Total Construida	277.87 m ²

C04 - SUPERFICIE DE JARDIN

Jardín	48.70 m ²
--------	----------------------




CASA 04

04.2


NOTAS

Los presentes planos, documentos, imágenes y superficies, carecen de carácter contractual y son un avance del proyecto a desarrollar posteriormente. Por todo ello están sujetos a posibles modificaciones derivadas por la incorporación y ajuste de instalaciones, estructura, cumplimiento obligado de normativa y ordenanzas, o a criterio de la dirección facultativa.

TODO EL MOBILIARIO REPRESENTADO EN LAS FICHAS COMERCIALES ES MÉRAMENTE DECORATIVO. NO SE INCLUYEN COCINAS NI MAMPARAS.

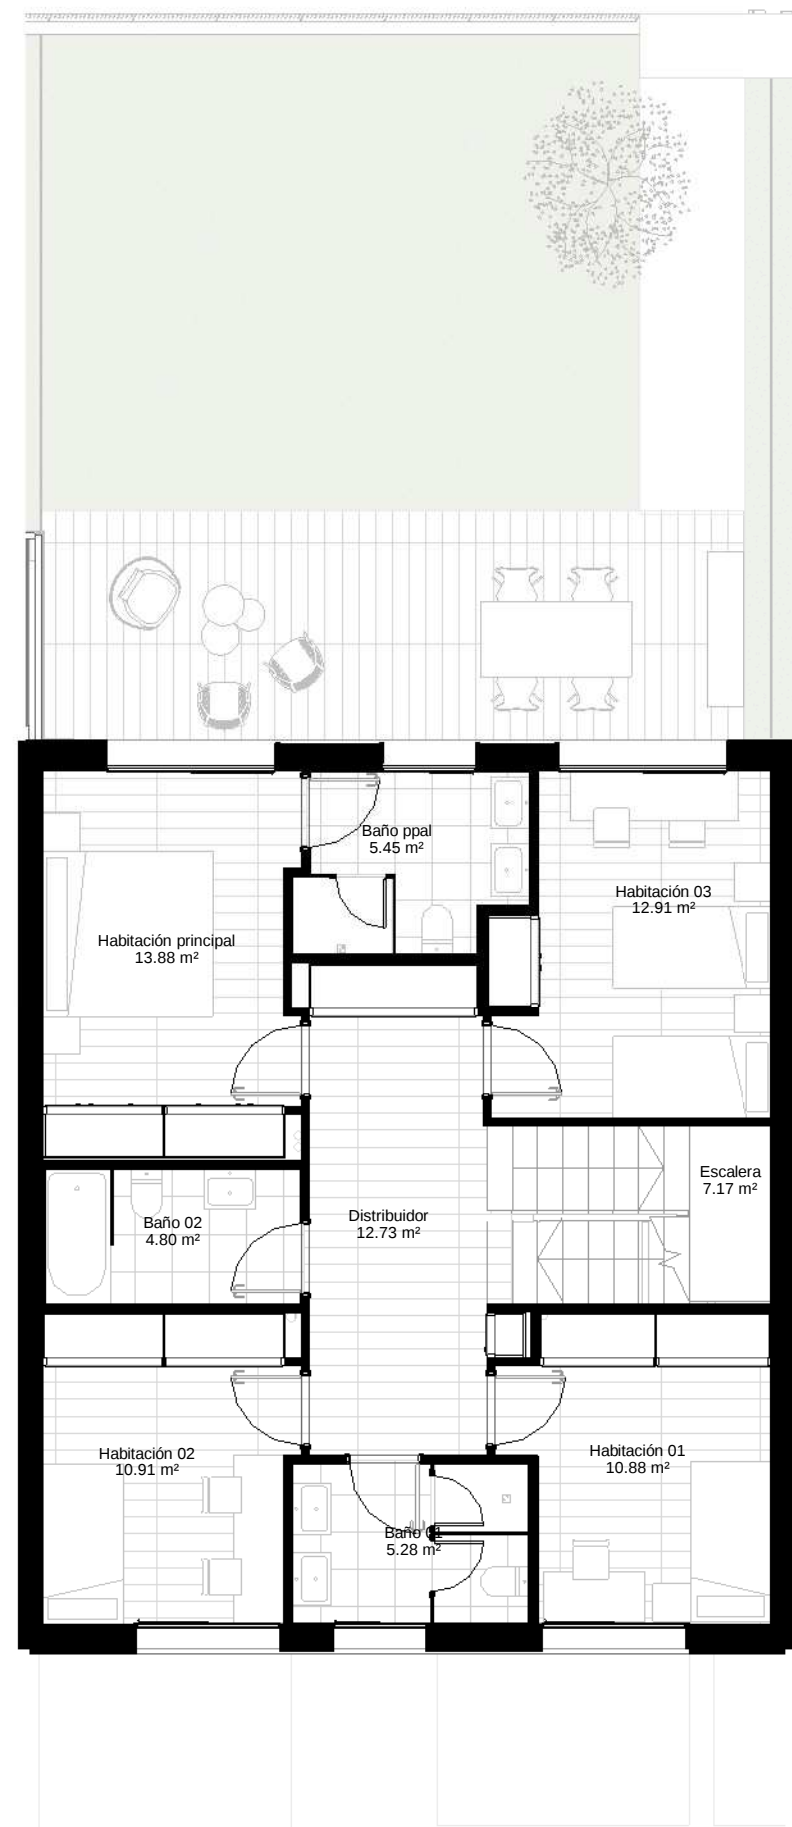

Planta primera

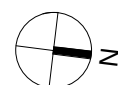

Planta bajo cubierta

